

MAPA SYTUACYJNO WYSOKOŚCIOWA
z uzbrojeniem podziemnym
SKALA 1:500
MAPA DO CELÓW PROJEKTOWYCH

PROJEKT ZAGOSPODAROWANIA TERENU

skala 1:500

woj. pomorskie
pow. wejherowski
gmina: Wejherowo

GEO-MONITORING
USŁUGI GEODYZYNIERYJNE
Bogusław Łopka
14-230 Rumia, ul. Skłodowskiej 2
NIP 566-226-99-12, REGON 221914980

obręb: Bolszewo
działka: 68/2, 57, 470, 468

obręb: Orle
działka: 340/1, 278/29

GD.6640.1806.2016

Rumia, dn. 08.04.2016 r.

sekcja: 6.227.22.23.2.3
stan (S+U+W) aktualny na dzień 08.04.2016
układ odniesienia "2000"
poziom odniesienia "Kronsztadt"

LEGENDA:	
	SLIP
	SUSZARNIA NA KAJAKI
	ŁAWOSTÓŁ
	MIEJSCE NA OGNISKO
	ŚMIETNIK
	OSŁONA PRZENOŚNEGO SANITARIATU
	WIATA
	TABLICA INFORMACYJNA
	TABLICZKA INFORMACYJNA
	POMOST
	KŁADKA
28.2	RZĘDNA LUSTRA RZEKI
27.5	RZĘDNA DNA KORYTA RZEKI

Prace polowe
Prace kameralne

inż. GABRIELA BEKIS
geodeta
nr upraw. 10823
ul. M. Konopnicka
84-200 Wejherowo

Pomiar szczegółów metodą bezpośrednią
bez prawnego ustalania granic działek

Wszelkie trwałe obiekty budowlane
podlegają wytyczeniu przez jednostkę
wykonawstwa geodezyjnego

UWAGA !

Nie wyklucza się istnienia innych
nie wykazanych na niniejszej mapie
urządzeń podziemnych, które nie były
zgłoszone do inwentaryzacji.


W zakresie opracowania nie znajdują
się projektowane sieci i przyłącza.

2016-06-10

N. 289-7086/16
1806/16

Starosta Wejherowski

6055500

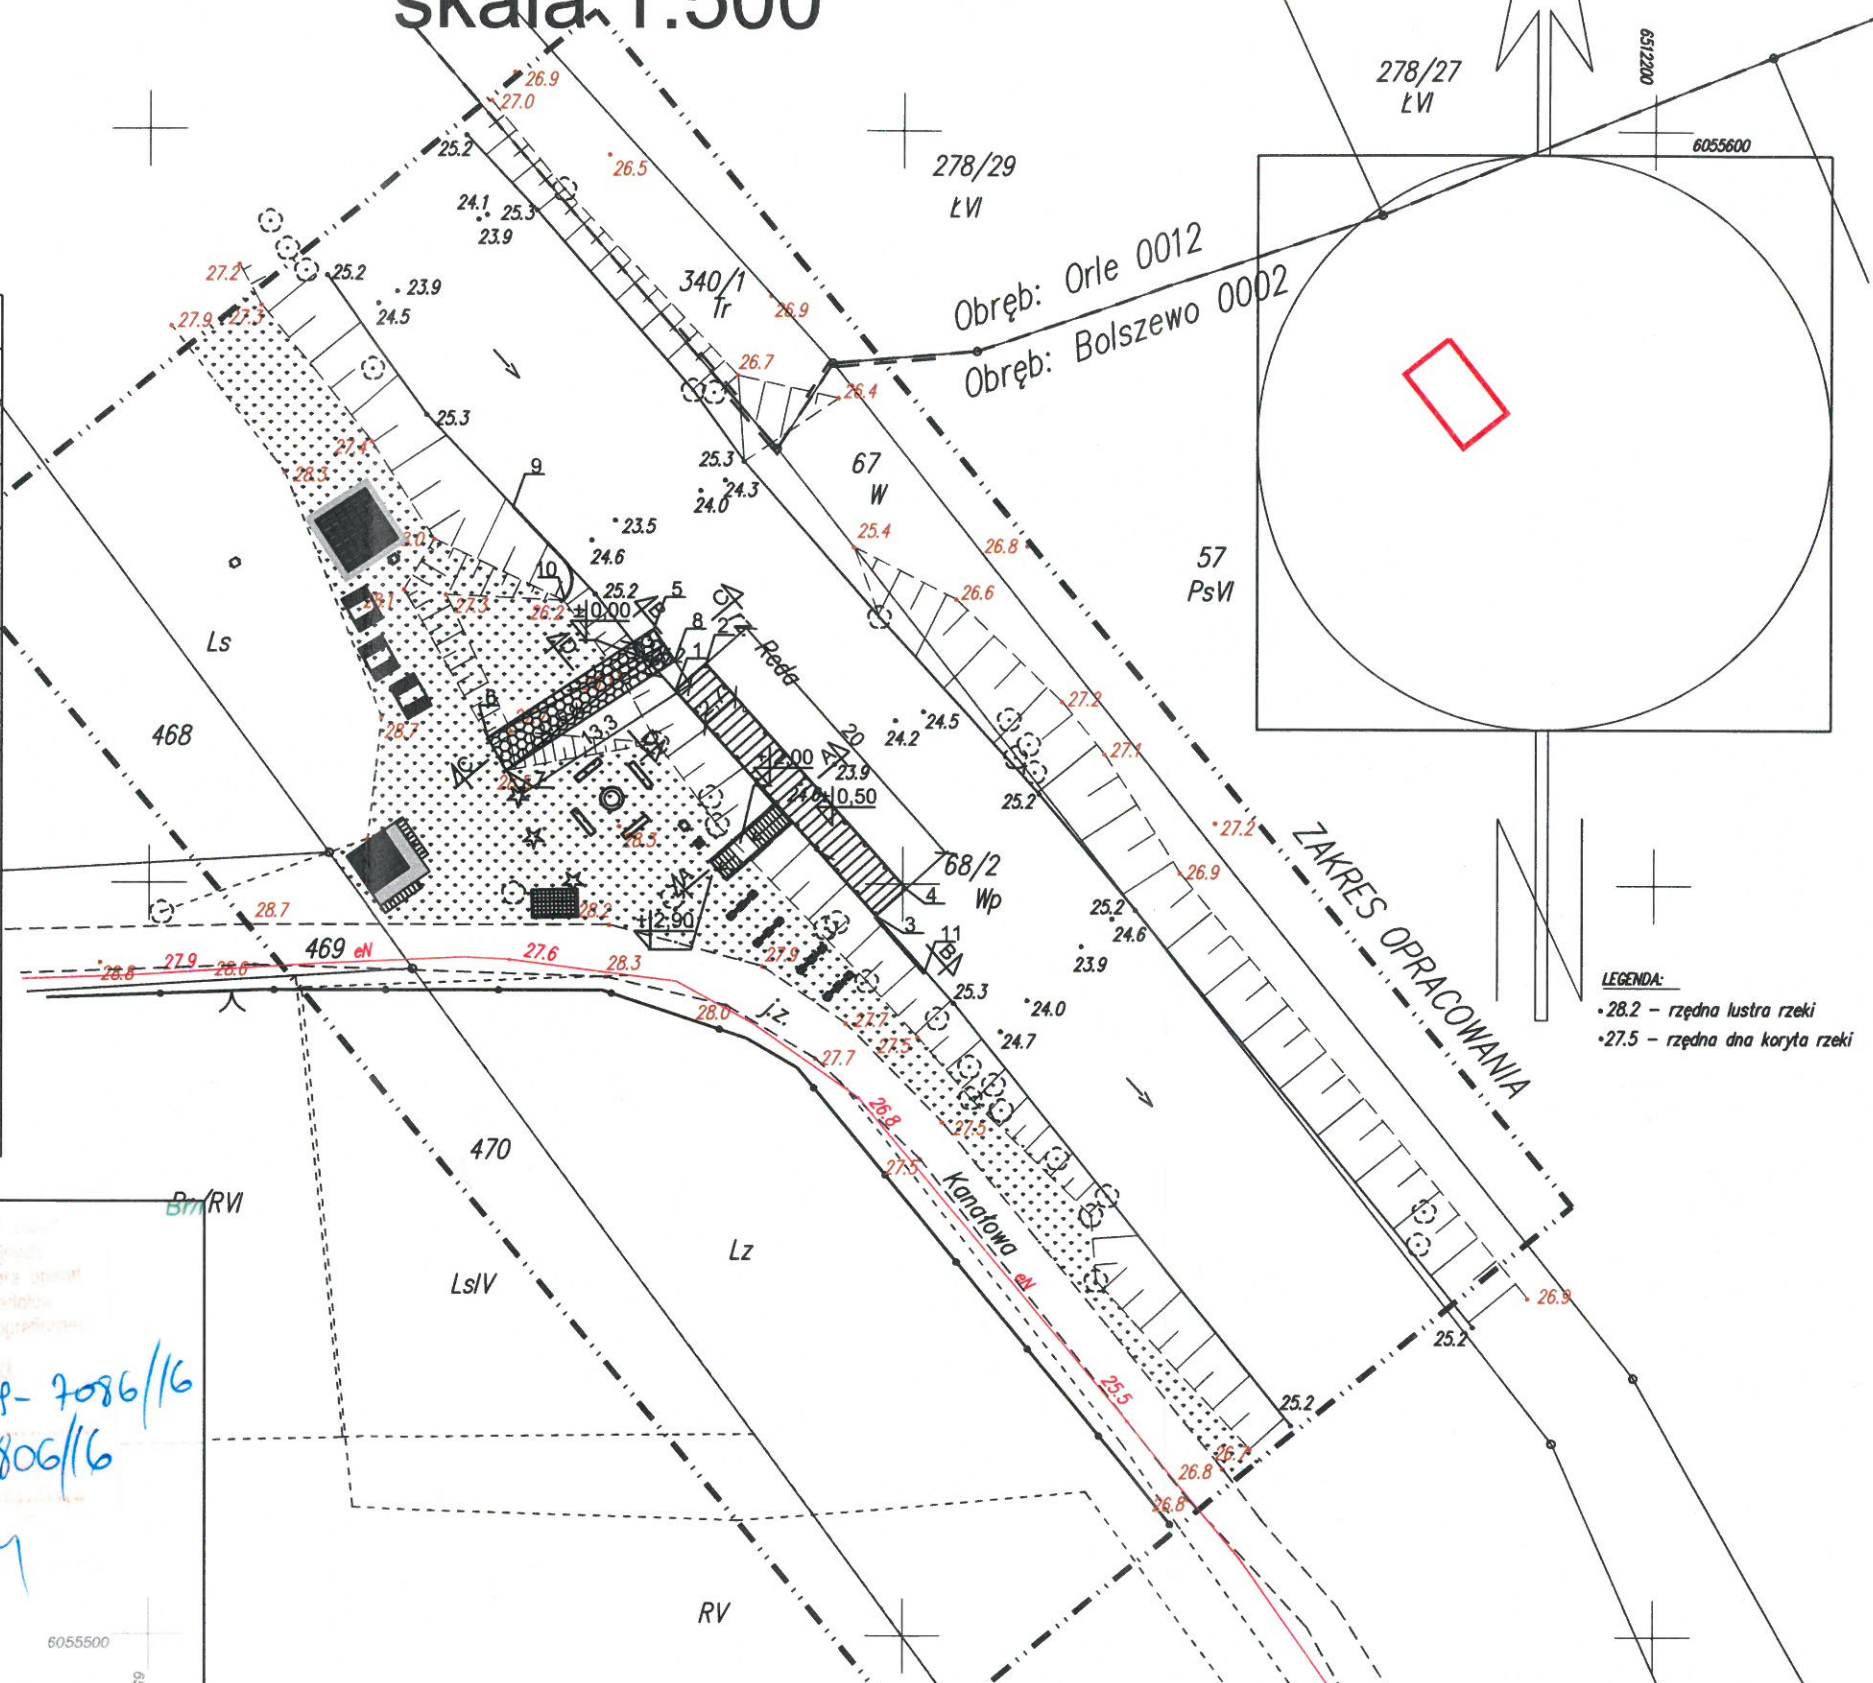

Budowa przystani kajakowej w miejscowości Bolszewo w ramach programu "Pomorskie Szlaki Kajakowe - Meandry Pónoicy" obręb Bolszewo, dz. nr: 67, 68/2		Michał Kąkol ECE - KONSTRUKCJE INŻYNIERSKIE ul. Trzy Lipy 3 80-809 Gdańsk NIP 742 209 92 51 REGON 221221336 ece.konstrukcje@gmail.com
Gmina Wejherowo ul. Os.Przyjaźni 6, 84-200 Wejherowo		Projekt budowlany wrzesień 2016
Projekt zagospodarowania terenu		1:500
Architektura:	Projektant: mgr arch. Joanna Kawalko upr. nr PO/KK/397/2011	Podpis:
Konstrukcja:	Projektant: mgr inż. Michał Kąkol upr. nr POM/0317/POOK/13	Podpis:
	Sprawdzający: inż. Bogdan Guzanowski upr. nr 1239/EL/87	Podpis:

A-0