


**PROJEKT ZAGOSPODAROWANIA TERENU**  
skala 1:500

**MAPA SYTUACYJNO WYSOKOŚCIOWA**  
z uzbrojeniem podziemnym  
SKALA 1:500  
**MAPA DO CELÓW PROJEKTOWYCH**

sekcja: 6.226.22.04.3.1, 3.2, 3.4  
stan (S+U+W) aktualny na dzień 01.10.2016 r.  
układ odniesienia "2000"  
poziom odniesienia "Kronsztadt"

woj. pomorskie  
pow. wejherowski  
gmina: Wejherowo  
obręb: Bolszewo  
działka: 367/1, 367/4, 368

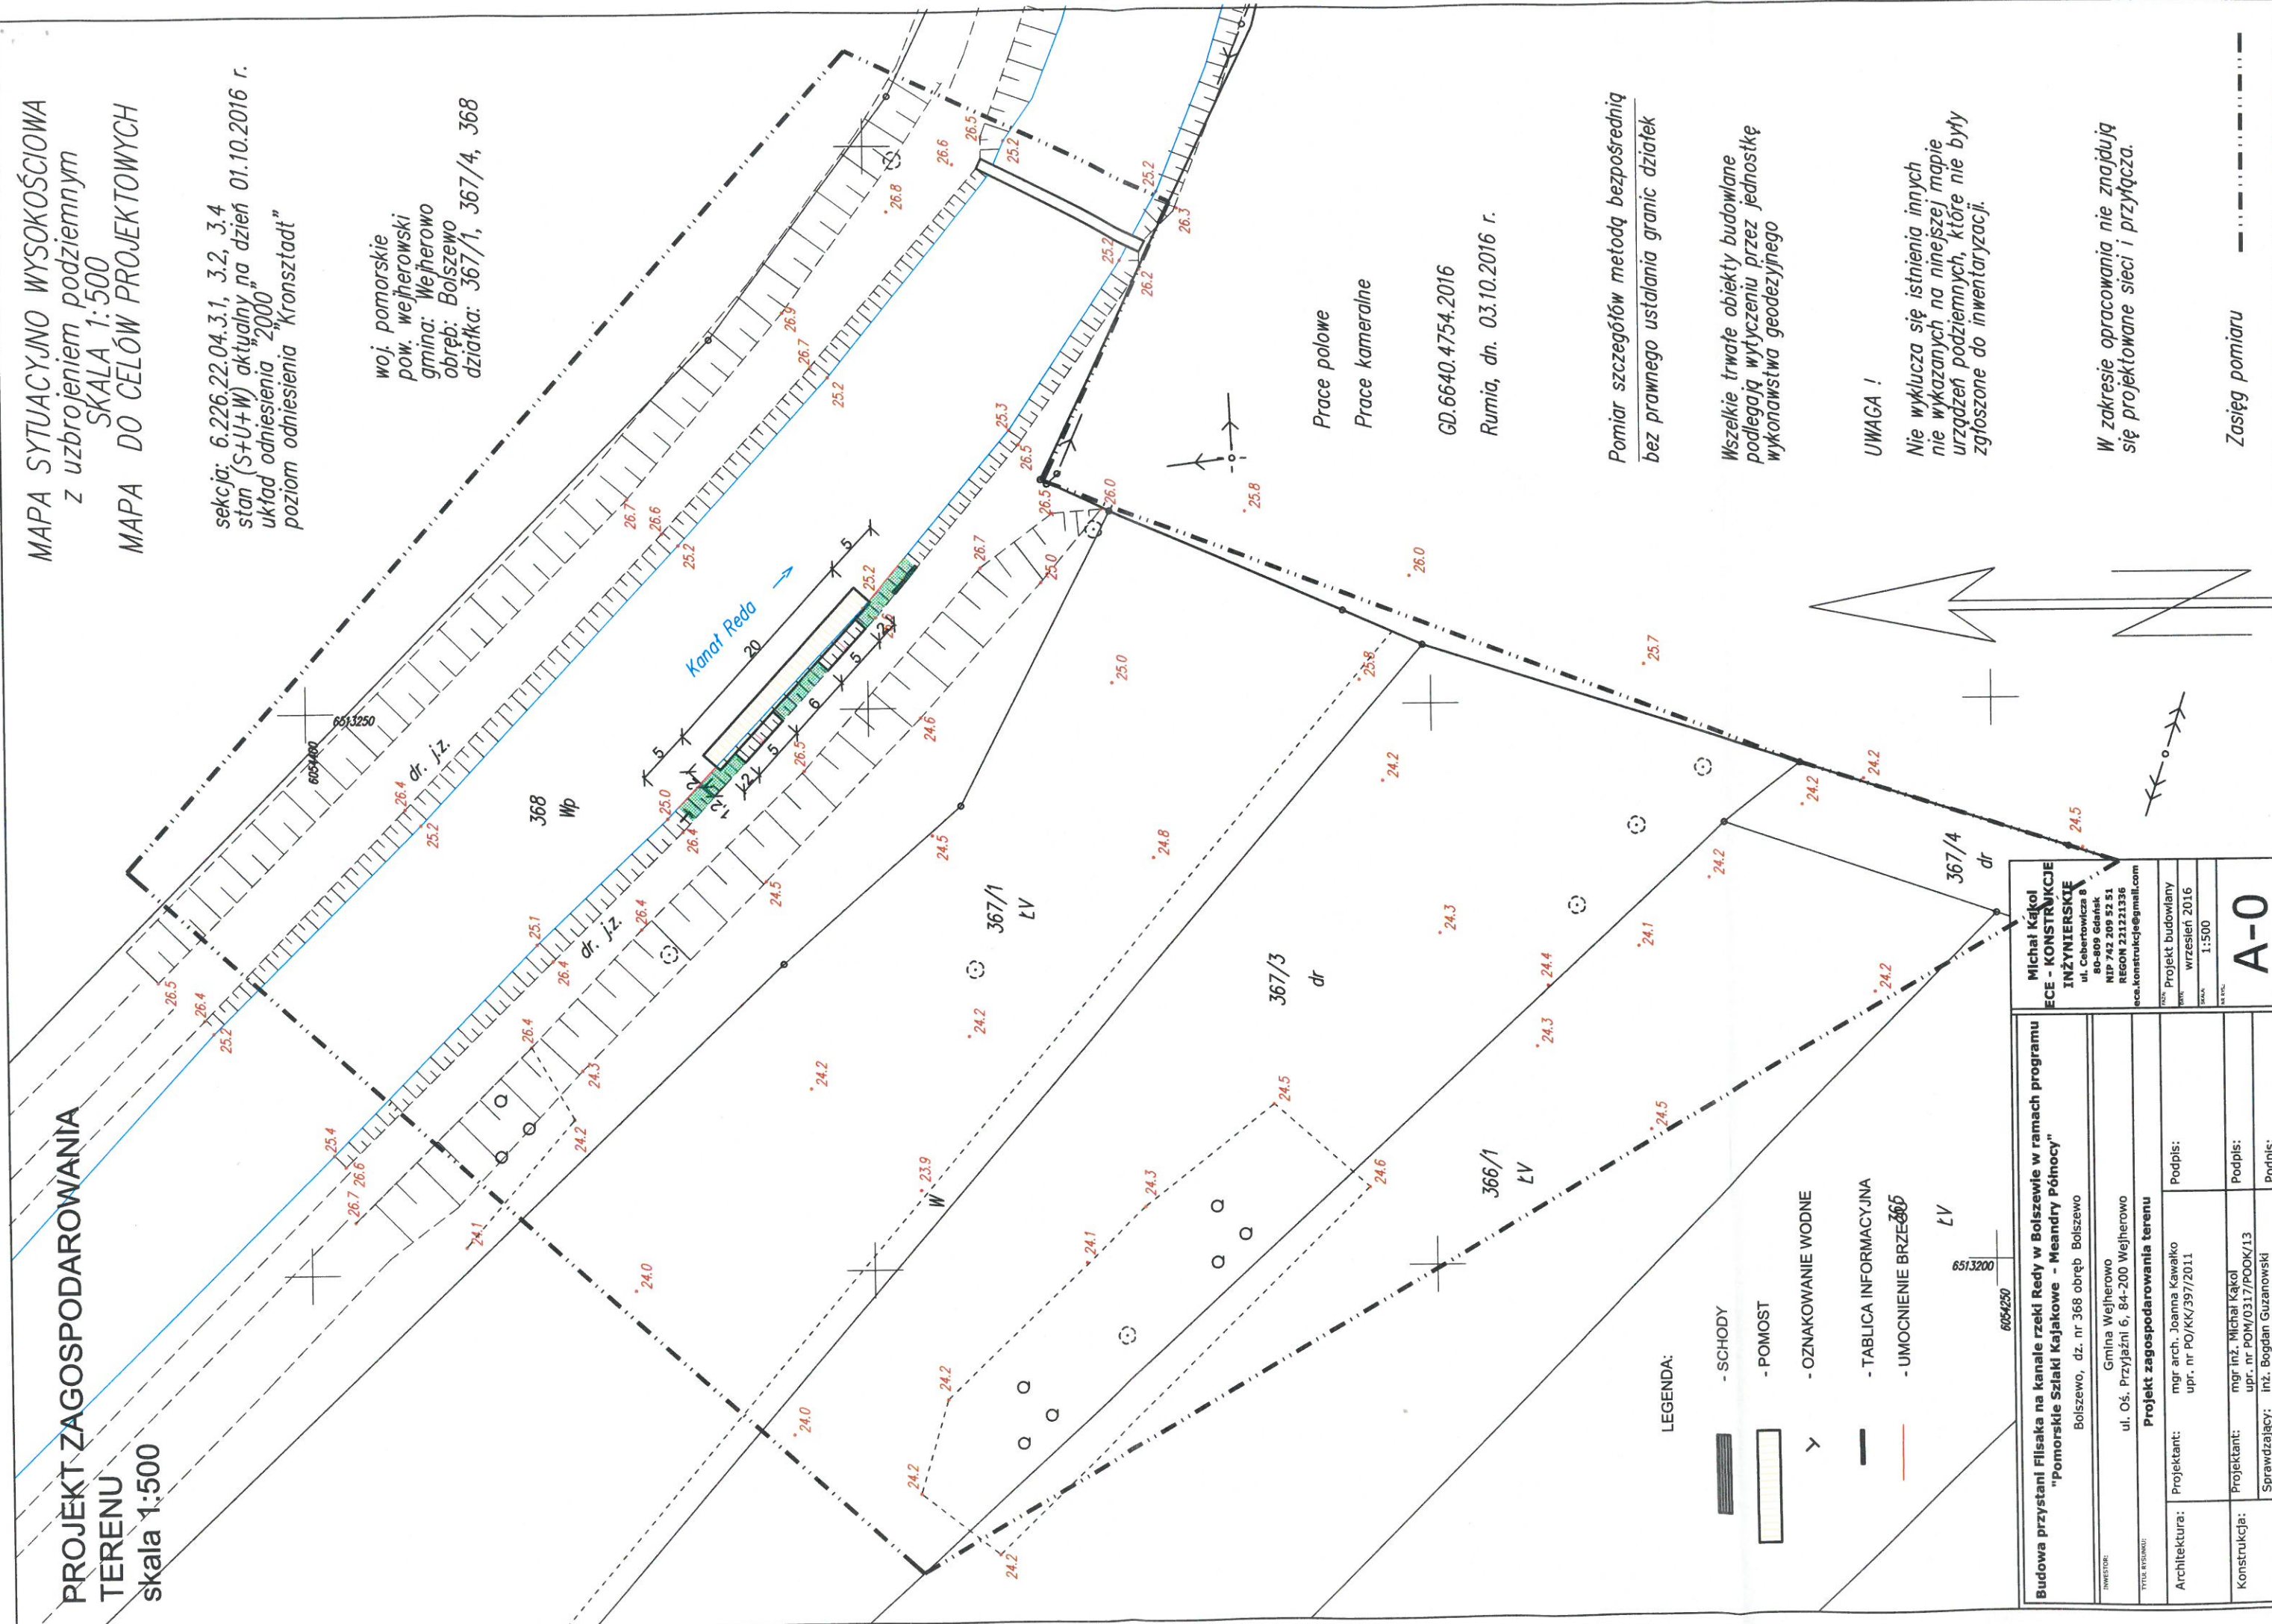

Prace polowe  
Prace kameralne

GD.6640.4754.2016  
Rumia, dn. 03.10.2016 r.

Pomiar szczegółów metodą bezpośrednią  
bez prawnego ustalania granic działek

Wszelkie trwałe obiekty budowlane  
podlegają wytyczeniu przez jednostkę  
wykonawstwa geodezyjnego

**UWAGA !**

Nie wyklucza się istnienia innych  
nie wykazanych na niniejszej mapie  
urządzeń podziemnych, które nie były  
zgłoszone do inwentaryzacji.

W zakresie opracowania nie znajdują  
się projektowane sieci i przyłącza.

Zasięg pomiaru

- LEGENDA:**
- SCHODY
  - POMOST
  - OZNAKOWANIE WODNE
  - TABLICA INFORMACYJNA
  - UMOCNIECIE BRZEGU

<b>Budowa przystani filsała na kanale rzeki Redy w Bolszewie w ramach programu "pomorskie Szlaki Kajakowe - Meandry Pórnocy"</b> Bolszewo, dz. nr 368 obręb Bolszewo	
INWESTOR:	Gmina Wejherowo ul. Oś. Przyjaźni 6, 84-200 Wejherowo
Tytuł rysunku:	<b>Projekt zagospodarowania terenu</b>
Architektura:	mgr arch. Joanna Kawałko upr. nr PO/KK/397/2011
Konstrukcja:	mgr inż. Michał Kąkol upr. nr POM/0317/POOK/13
Sprawdzający:	inż. Bogdan Guzanowski upr. nr 1239/EL/87
Podpis:	Podpis:
Podpis:	Podpis:
Podpis:	Podpis:

**Michał Kąkol**  
**ECE - KONSTRUKCJE**  
**INŻYNIERSKIE**  
 ul. Cebertowicza 8  
 80-809 Gdańsk  
 NIP 742 209 52 51  
 REGON 221221336  
 eca.konstrukcje@gmail.com

Data: Projekt budowlany  
 Data: wrzesień 2016  
 Skala: 1:500

**A-0**