

MAPA SYTUACYJNO WYSOKOŚCIOWA
z uzbrojeniem podziemnym
SKALA 1:500
MAPA DO CELÓW PROJEKTOWYCH

woj. pomorskie
pow. wejherowski
miasto WEJHEROWO
obręb: 05
działki 5/1 ul. Transportowa

sekcja: 6.226.22.14.2.2
stan (S+U+W) aktualny na dzień 27.01.2016r
układ odniesienia 2000
poziomu odniesienia Kronsztadt

Sporządził:

KERG: GD.6640.375.2016

Wejherowo 27.01.2016r

Punkty szczegółów metodą bezpośrednią

bez prawnego ustalenia granic działek


Wszelkie trwałe obiekty budowlane
podlegają wytyczeniu przez jednostkę
wykonawstwa geodezyjnego

UWAGA

Nie wyklucza się istnienia innych
nie wykazanych na niniejszej mapie
urządzeń podziemnych, które nie były
zgłoszone do inwentaryzacji.

Gdynia dnia 15.02.2016r. Uzgodnienie nr 53116/17
Przebieg i głębokość wlotu do kanału II Br. z b. w. Br. w.
akceptuję: [podpis] [nazwisko]
[podpis] [nazwisko]
Kierownik Działu Technicznego
PEWIK Gdynia Sp. z o.o.
mgr inż. Robert I.
3. Integralną częścią niniejszego uzgodnienia jest ostepłowany
i podpisany rysunek przekroju porzecznego - rys nr 2

KIEROWNIK
DZIAŁU TECHNICZNEGO
PEWIK GDYŃA SP.
mgr inż. Robert I.

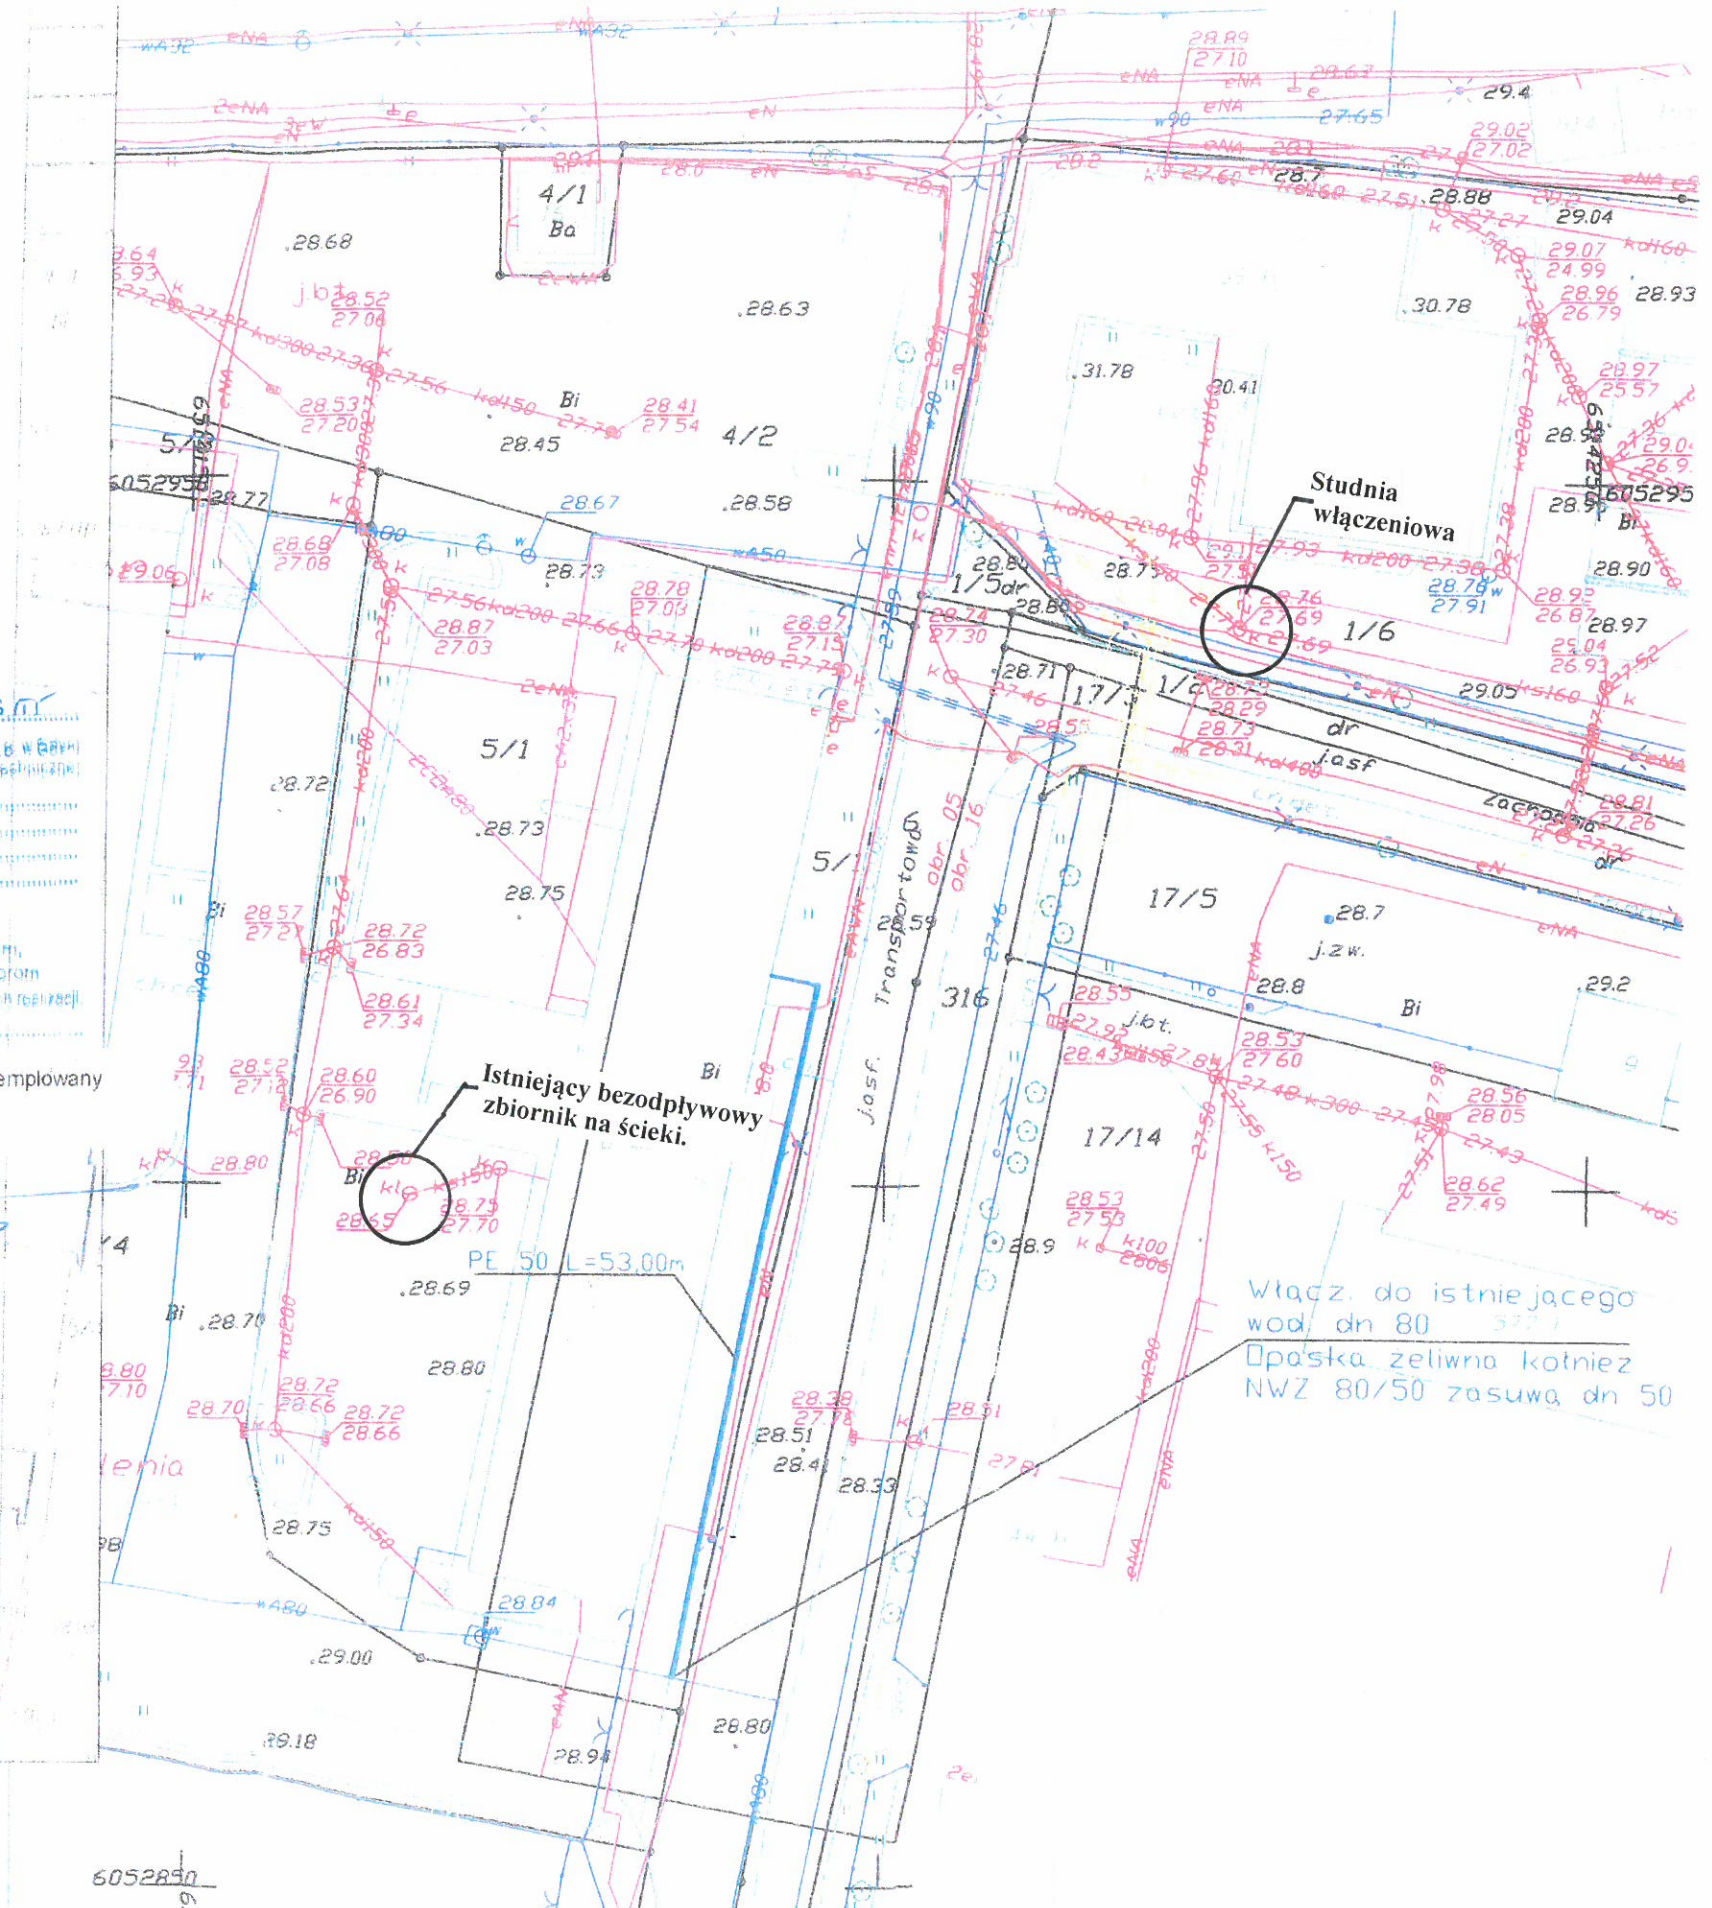

6052890