



Urząd Powiatowy w Wejherowie
 Wydział Architektury i Budownictwa
 84-200 Wejherowo, ul. 3 Maja 4
 tel. 58 572-94-47, fax 58 572-95-02
 Reg. 191686414, NIP 500-183-10-62

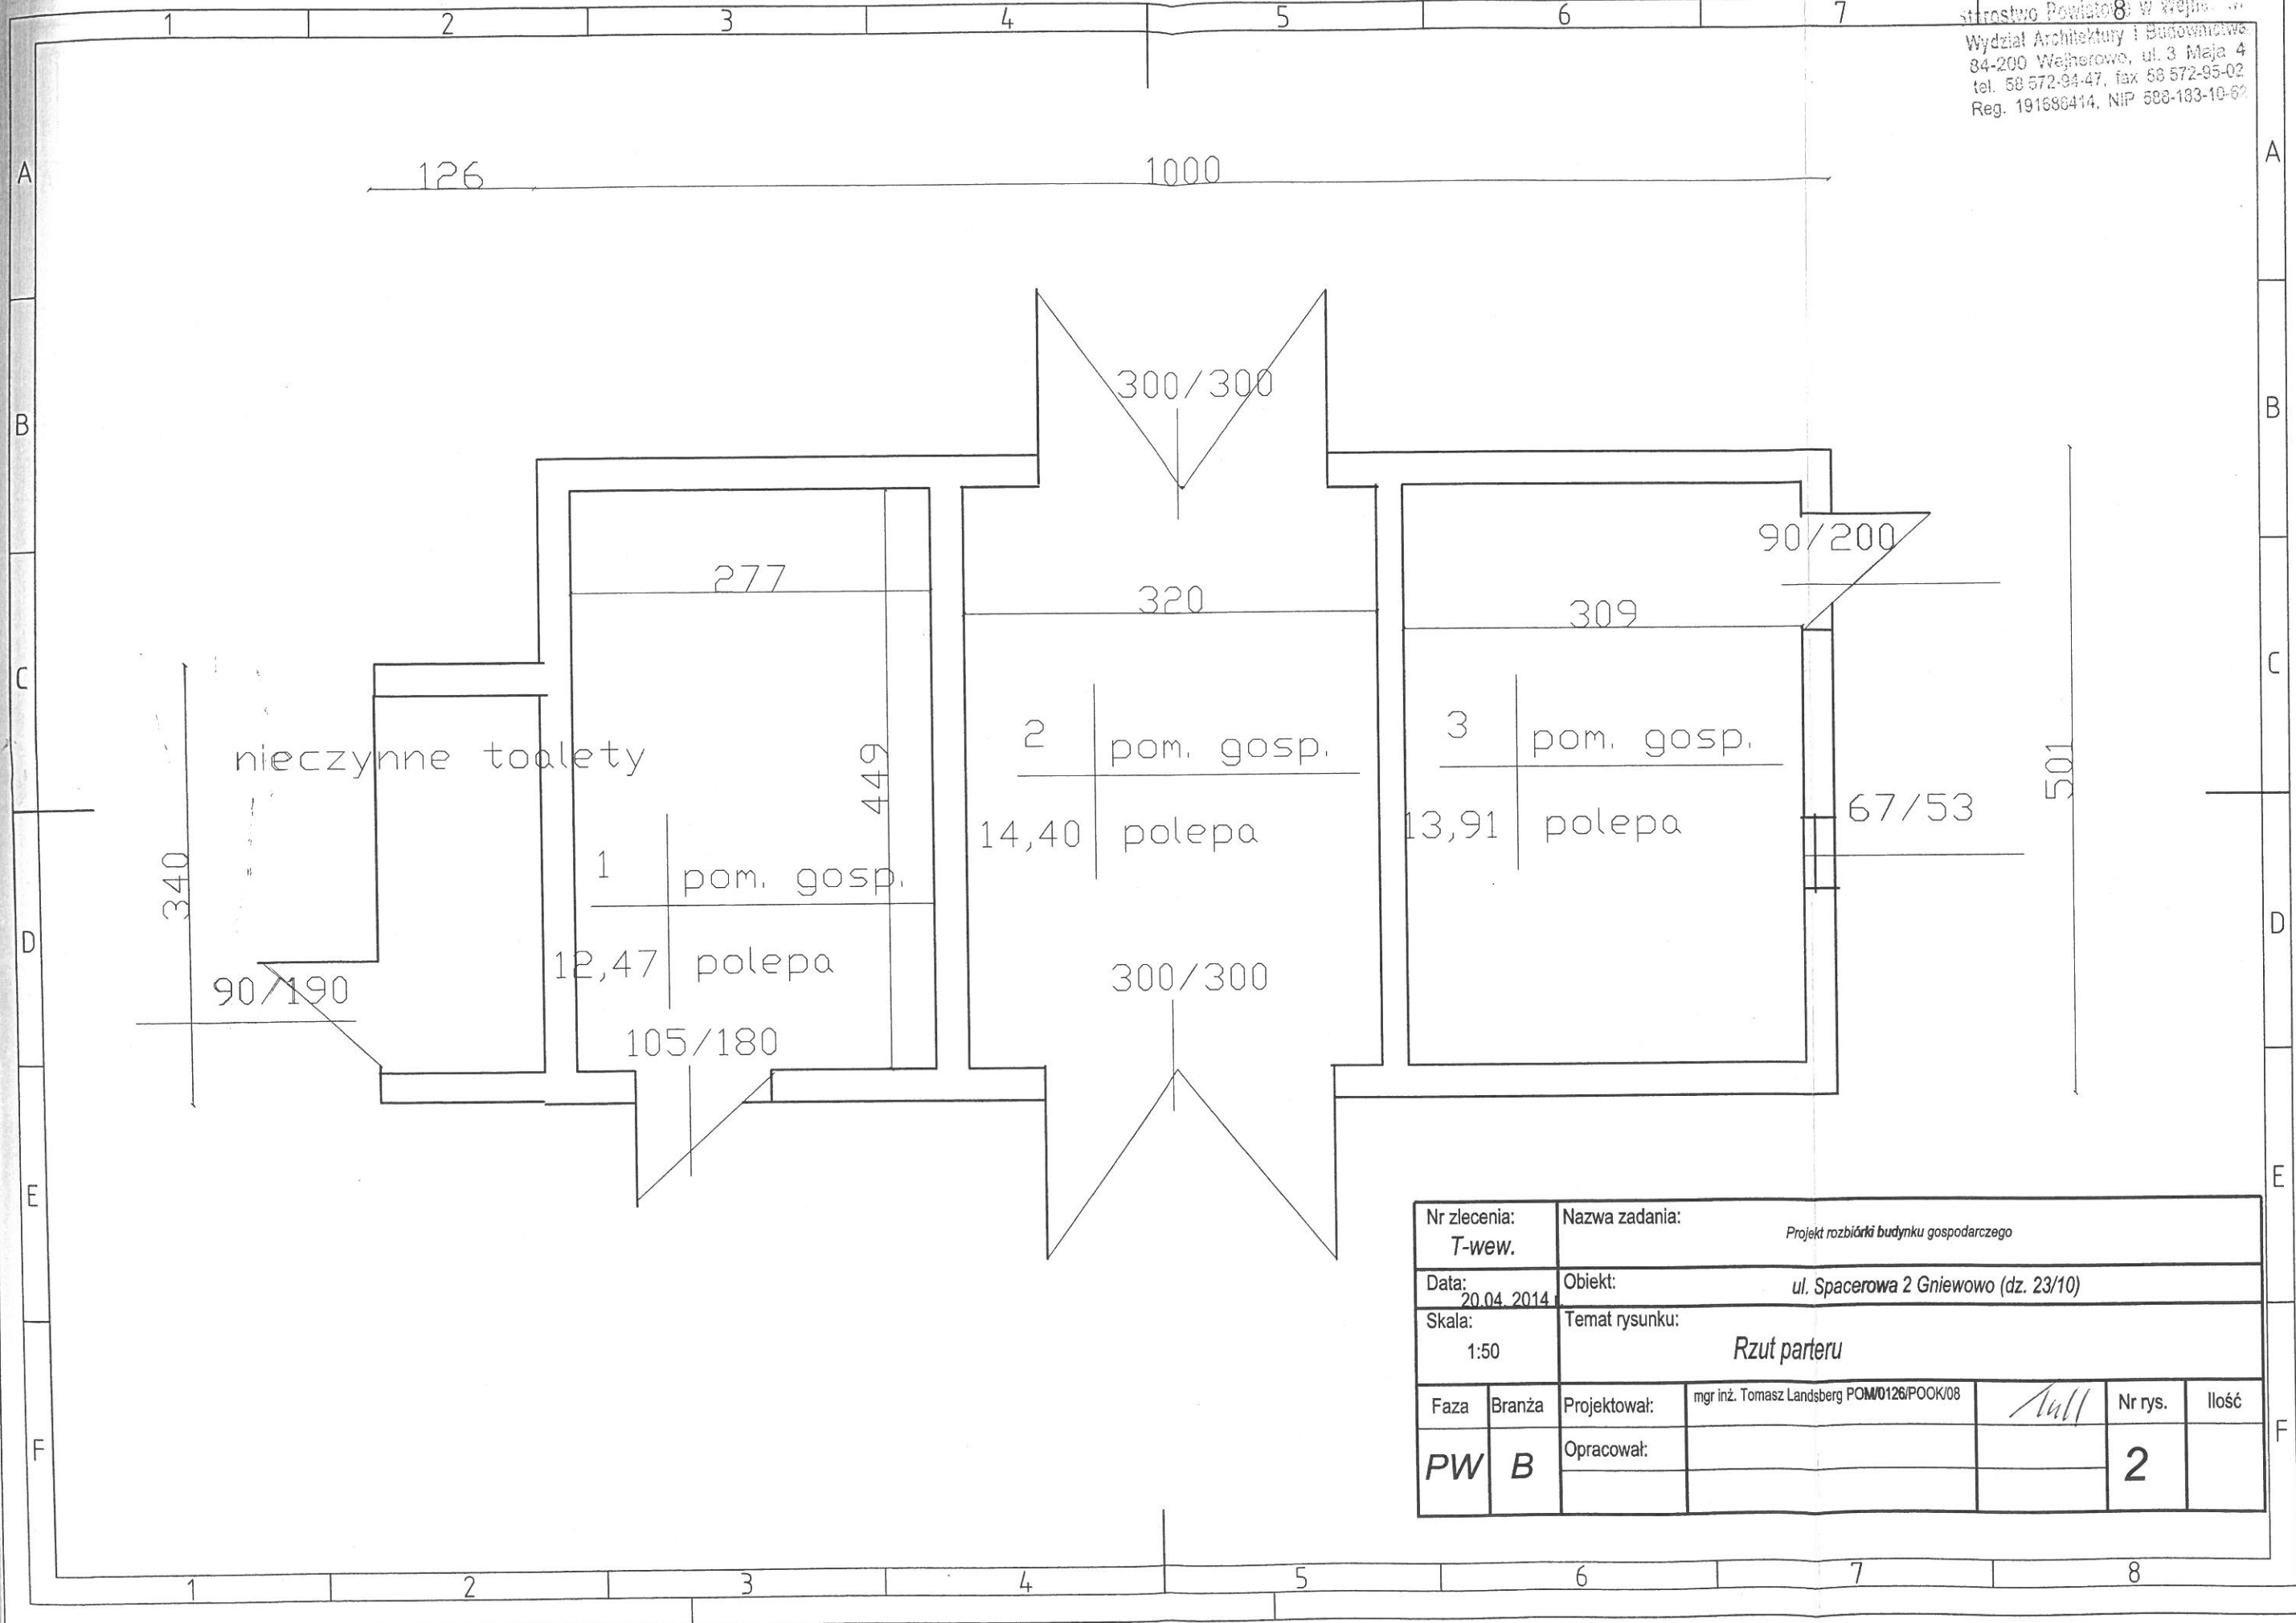


Nr zlecenia: T-wew.		Nazwa zadania: <i>Projekt rozbiórki budynku gospodarczego</i>			
Data: 20.04.2014		Obiekt: <i>ul. Spacerowa 2 Gniewowo (dz. 23/10)</i>			
Skala: 1:50		Temat rysunku: <i>Rzut parteru</i>			
Faza	Branża	Projektował:	mgr inż. Tomasz Landsberg POM/0126/POOK/08	<i>Null</i>	Nr rys.
PW	B	Opracował:			2
					Ilość

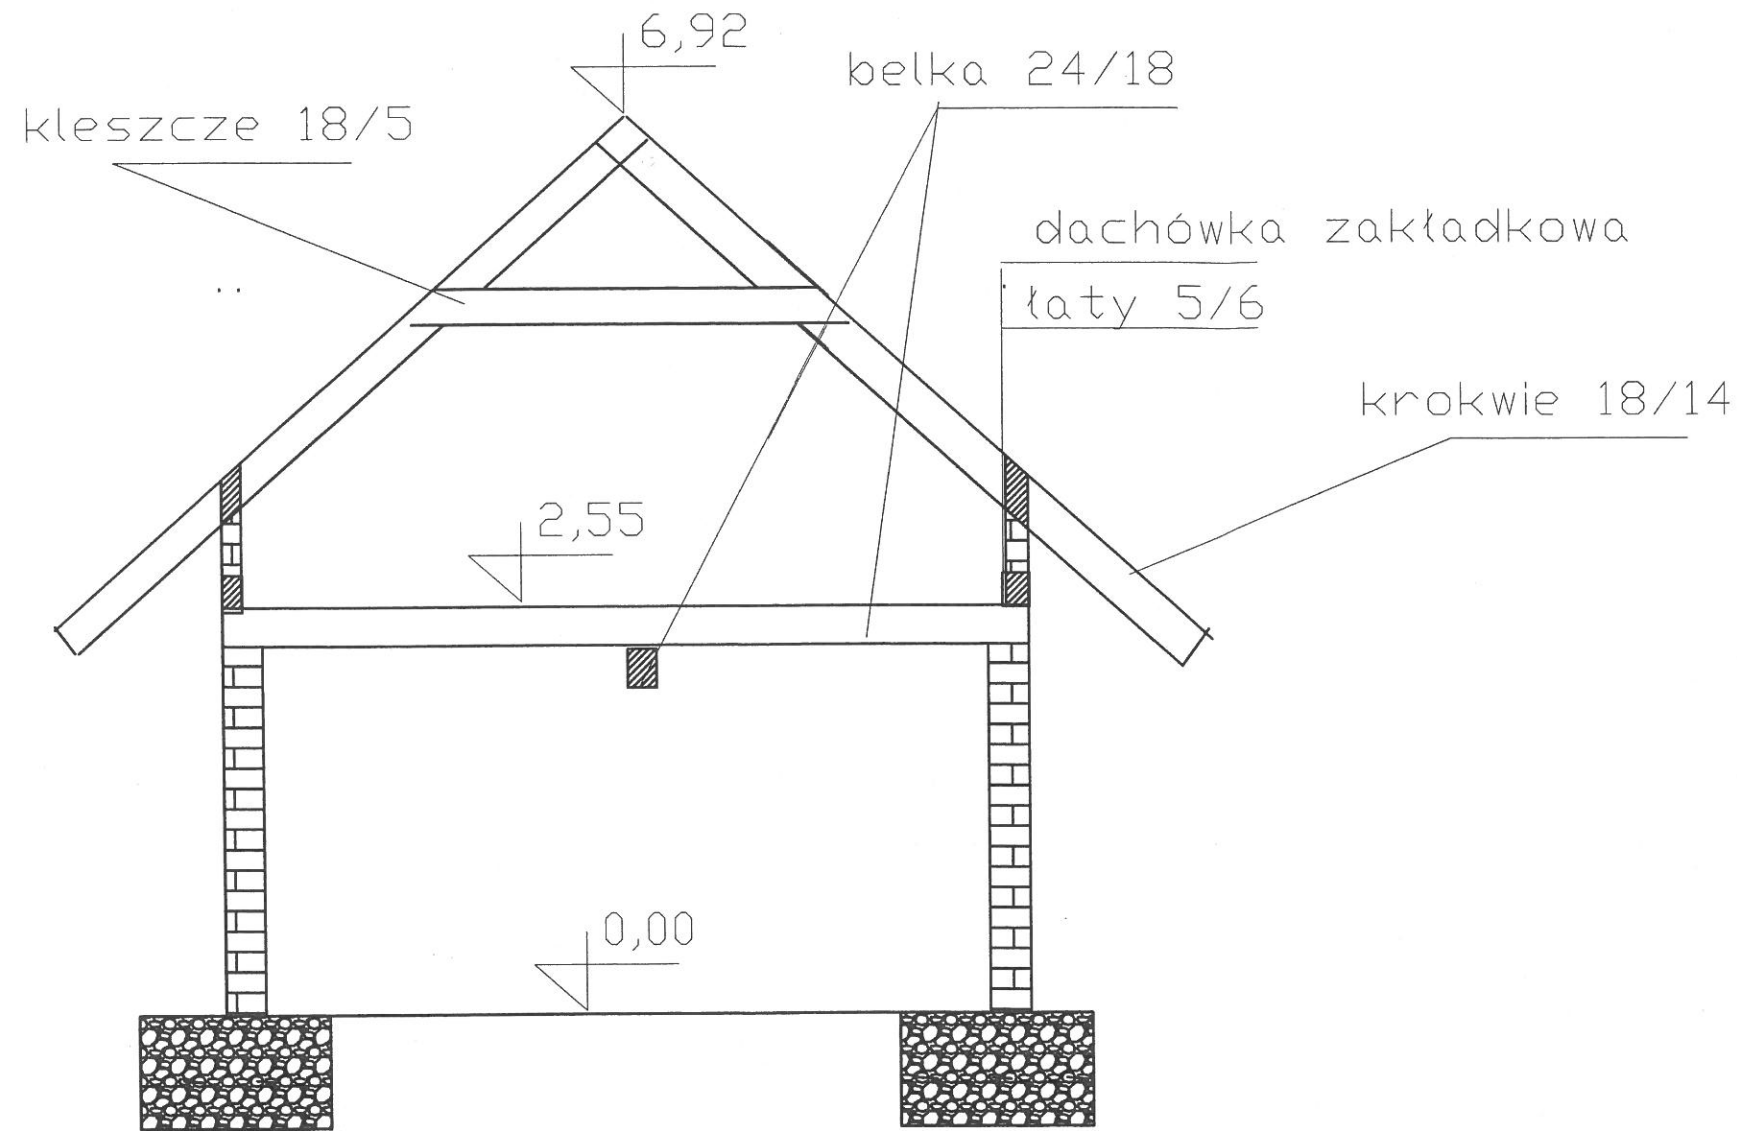


Nr zlecenia: T-wew.		Nazwa zadania: Projekt rozbiórki budynku gospodarczego			
Data: 20.04.2014		Obiekt: ul. Spacerowa 2 Gniewowo (dz. 23/10)			
Skala: 1:50		Temat rysunku: Przekrój			
Faza	Branża	Projektował:	mgr inż. Tomasz Landsberg POM/0126/POOK/08	Nr rys.	Ilość
PW	B	Opracował:		3	

8
 Starostwo Powiatowe w Wejherowie
 Wydział Architektury i Budownictwa
 84-200 Wejherowo, ul. 3 Maja 4
 tel. 58 572-94-47, fax 58 572-95-02
 Reg. 191686414, NIP 580-103-10-62

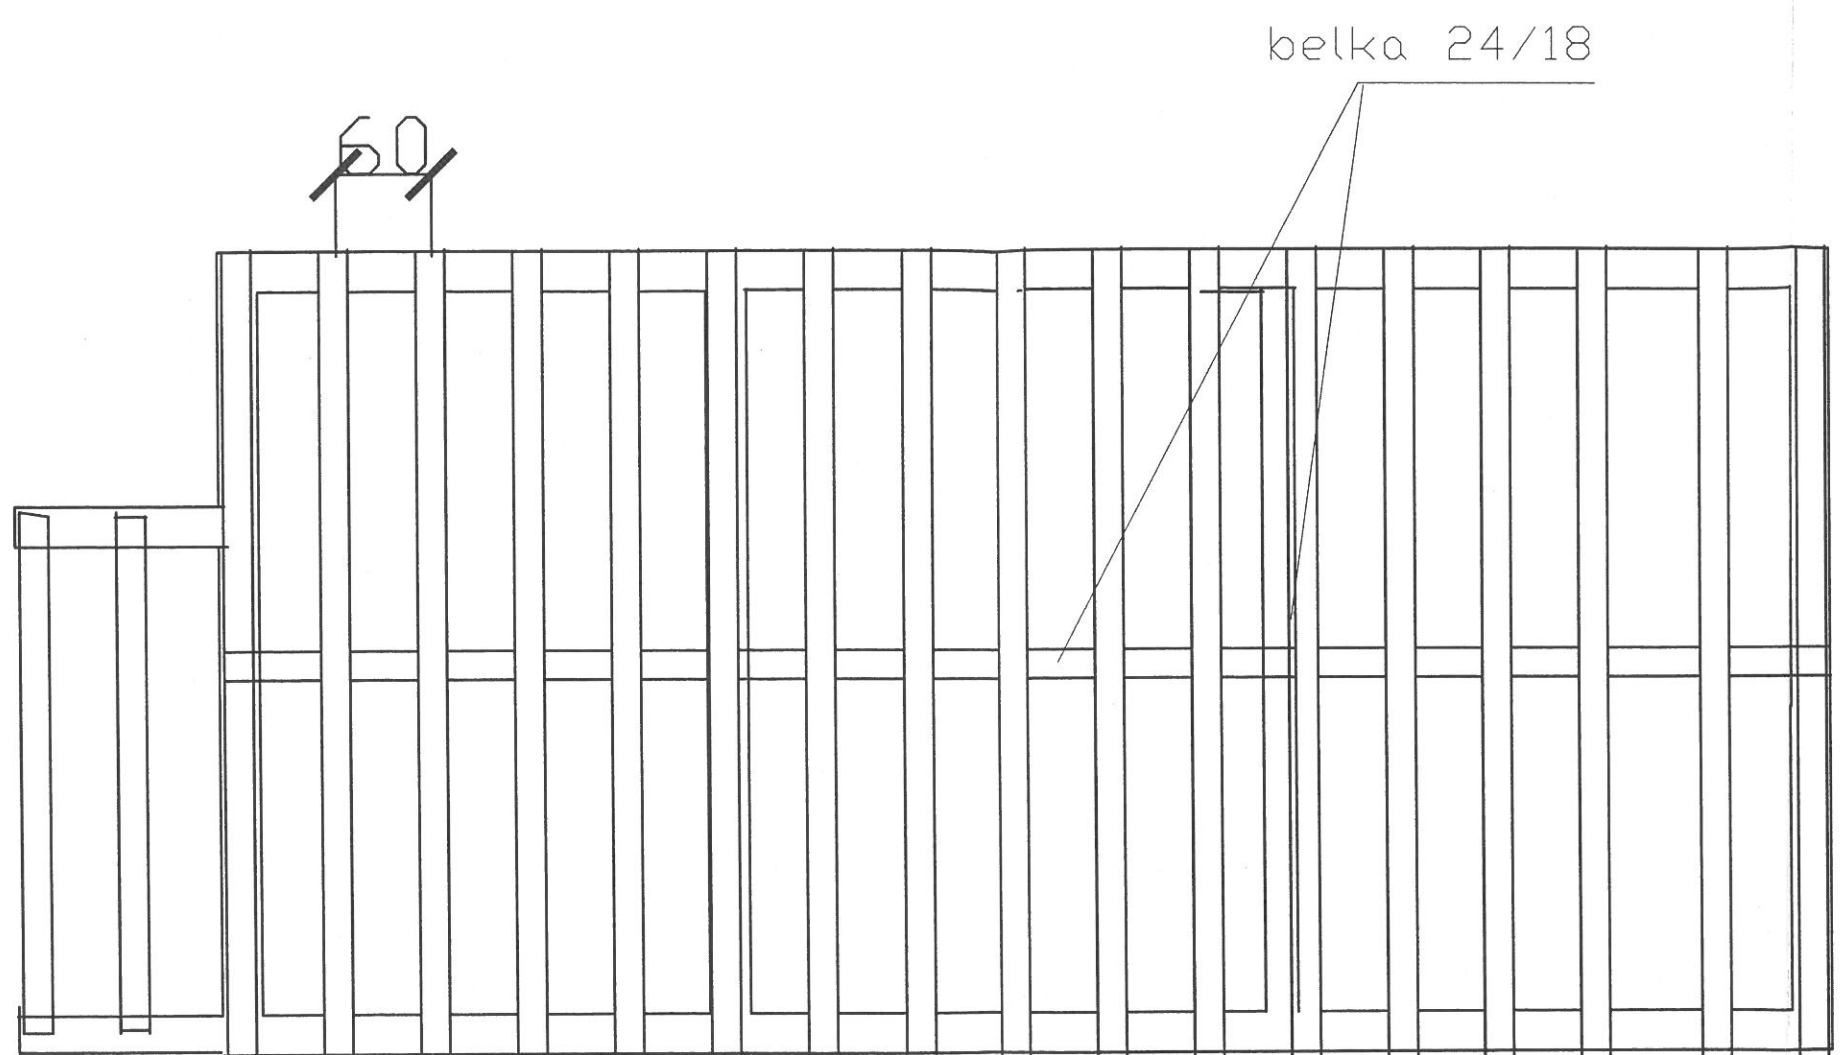

Nr zlecenia: <i>T-wew.</i>		Nazwa zadania: <i>Projekt rozbiórki budynku gospodarczego</i>			
Data: <i>20.04.2014</i>		Obiekt: <i>ul. Spacerowa 2 Gniewowo (dz. 23/10)</i>			
Skala: <i>1:50</i>		Temat rysunku: <i>Rzut stropu</i>			
Faza	Branża	Projektował:	<i>mgr inż. Tomasz Landsberg POM/0126/POOK/08</i>	<i>Null</i>	Nr rys.
<i>PW</i>	<i>B</i>	Opracował:			<i>4</i>

starostwo Powiatowe w Wejherowku
 Wydział Architektury i Budownictwa
 84-200 Wejherowo, ul. 3 Maja 4
 tel. 58 572-94-47, fax 58 572-95-02
 Reg. 191666414, NIP 668-183-10-62

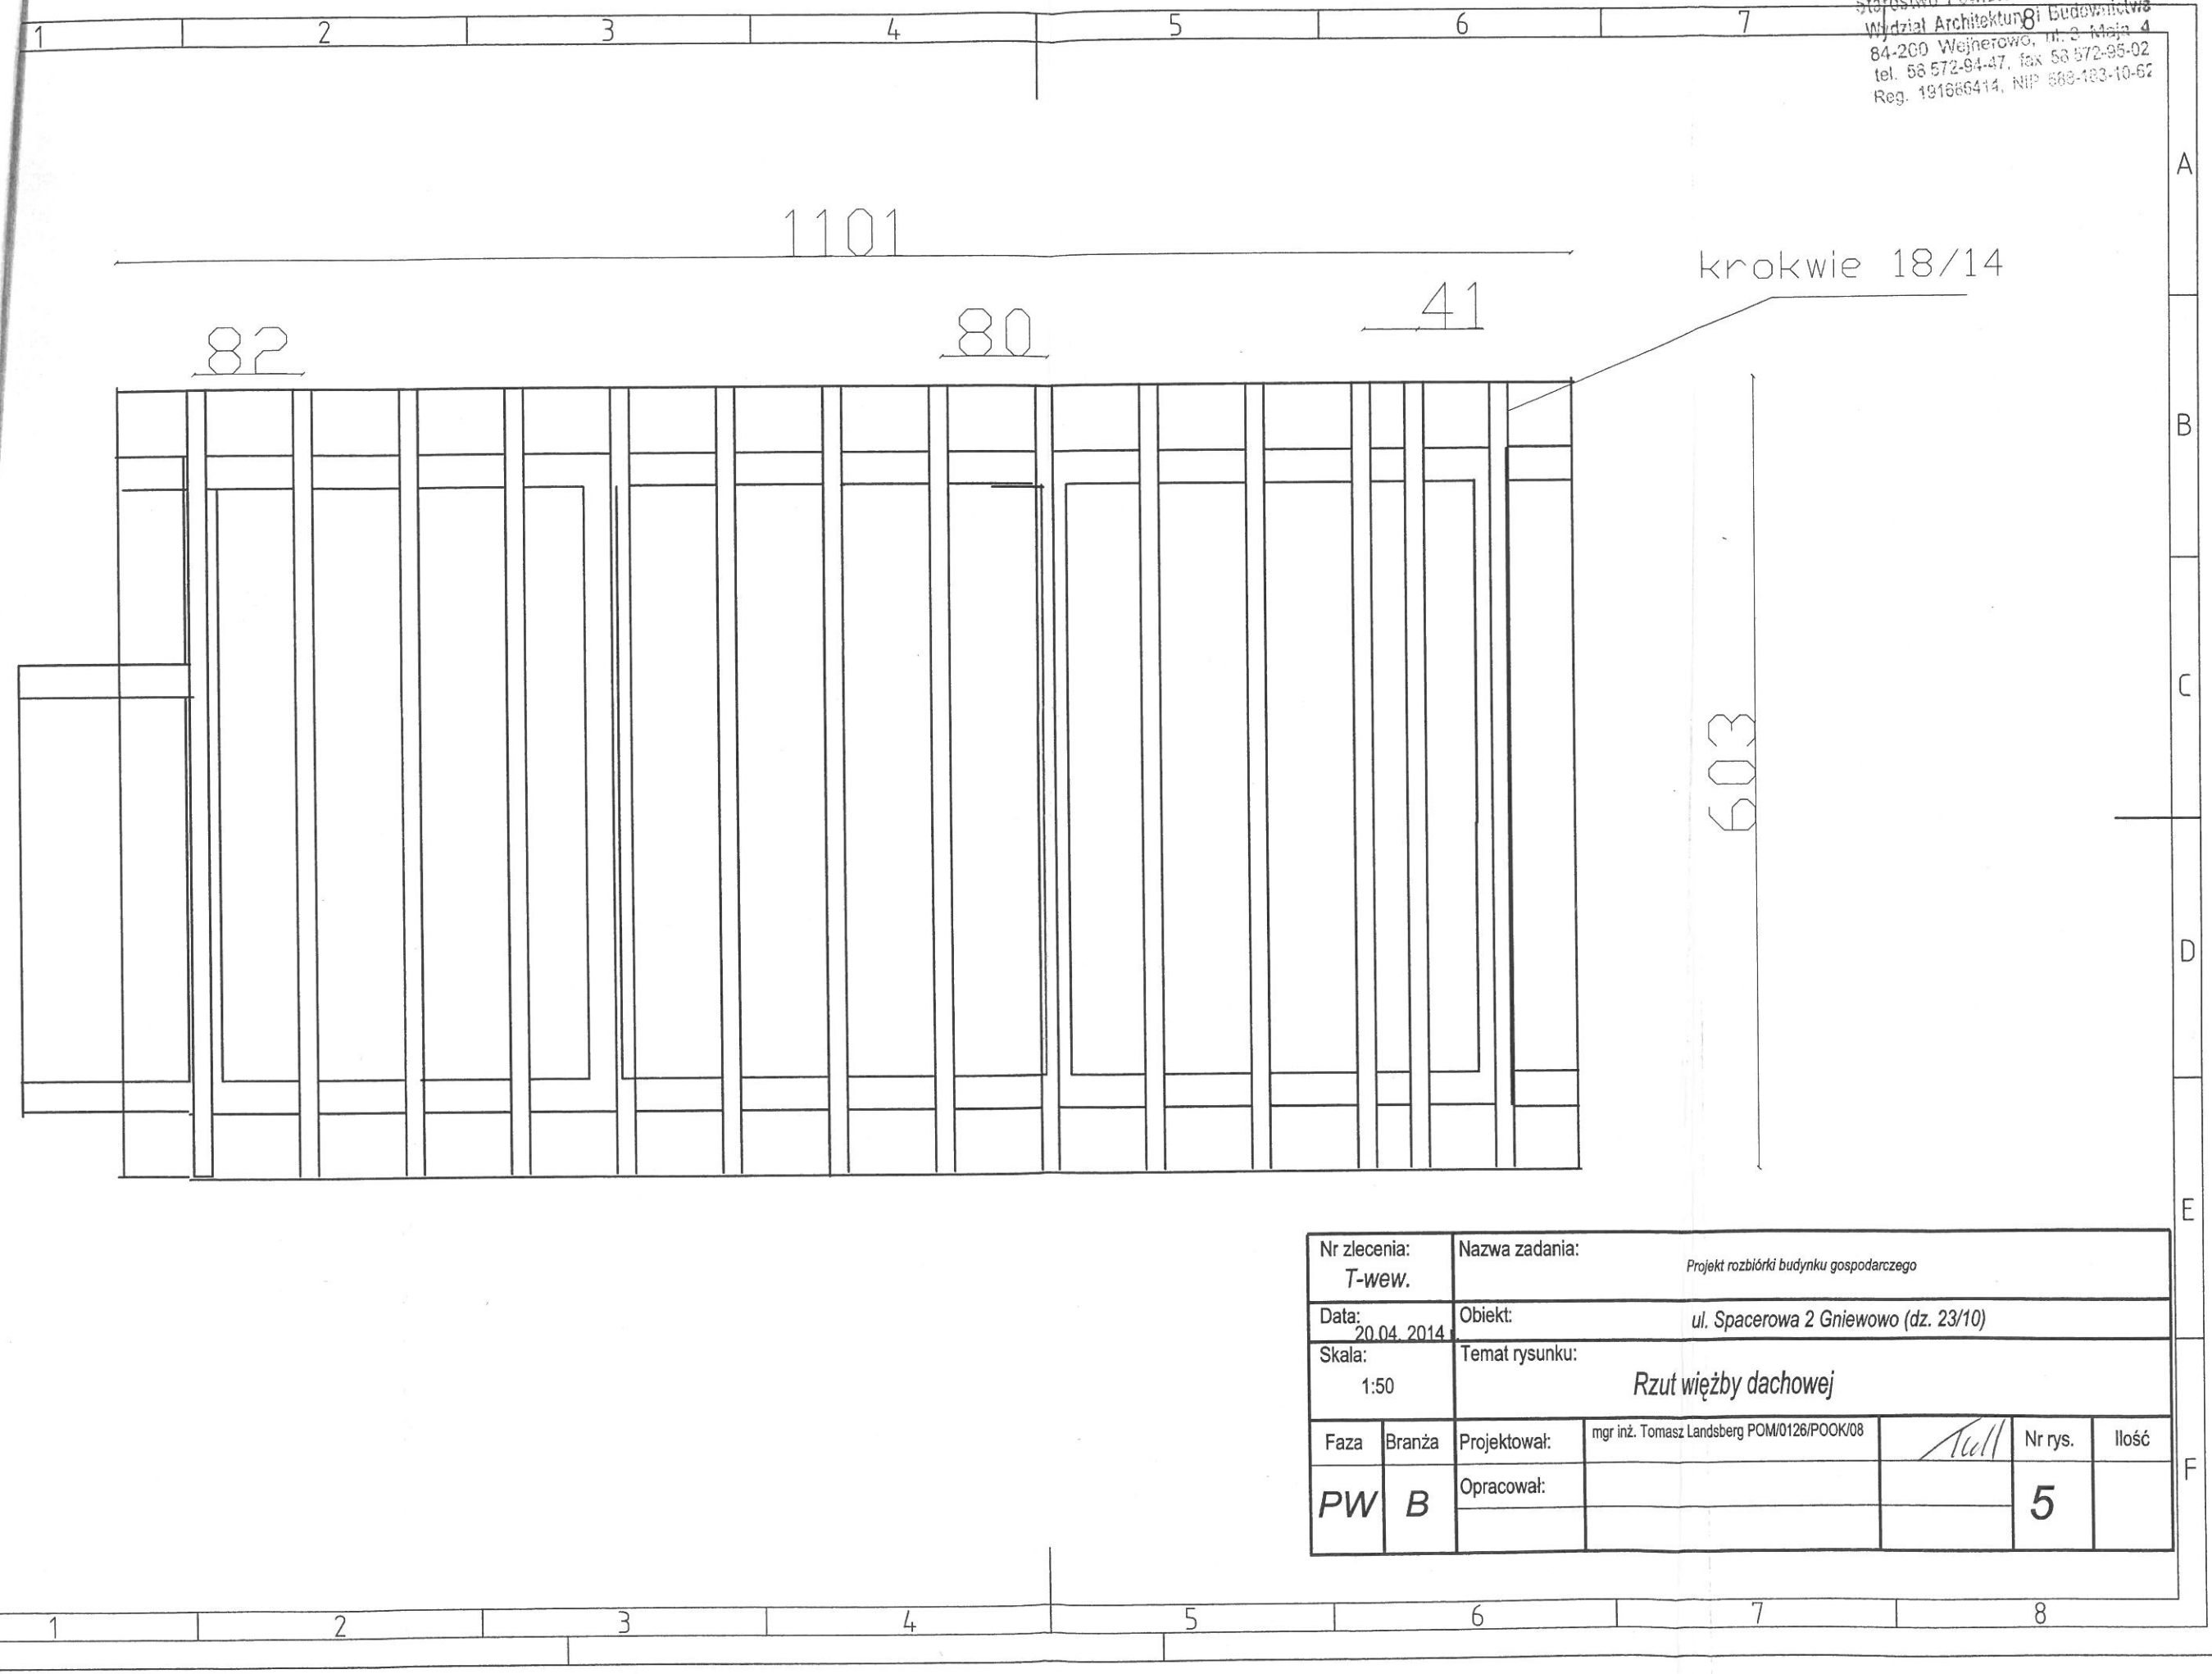

Nr zlecenia: T-wew.		Nazwa zadania: Projekt rozbiórki budynku gospodarczego			
Data: 20.04.2014		Obiekt: ul. Spacerowa 2 Gniewowo (dz. 23/10)			
Skala: 1:50		Temat rysunku: Rzut więźby dachowej			
Faza	Branża	Projektował:	mgr inż. Tomasz Landsberg POM/0126/P00K/08	<i>Null</i>	Nr rys.
PW	B	Opracował:			5