

MAPA SYTUACYJNO WYSOKSCIOWA z uzbrojeniem podziemnym

SKALA 1:500

MAPA DO CELOW PROJEKTOWYCH

woj. pomorskie
pow. wejherowski
gmina: Wejherowo
obrob.: Kniewo
działki: 72

stan (S+U+W) aktualny na dzien 17.12.2013r
uklad odniesienia "2000"
poziom odniesienia "Kronszadt"

Sporzadzil :
KERG : 6016/2013
Wejherowo 16.01.2014r

Pomiar szczegolow metoda bezposrednia bez prawnego ustalania granic dzialek. Wszelkie trwale obiekty budowlane podlegaja wytyczeniu przez jednostke wykonawstwa geodezyjnego.

UWAGA !
Nie wyklucza sie istnienia innych nie wykazanych na niniejszej mapie urzadzen podziemnych, ktore nie byly zgloszone do inwentaryzacji.

w zakresie opracowania wystepuja projektowane sieci i przytacza:
proj en uzg 951/2012 z dn.19.07.2012
proj en uzg 1358/2013 z dn.26.09.2013
proj en uzg 143/2012 z dn.09.02.2012

Wejherowo 16.01.2014r

BIURO USLUG GEODEZYJNYCH
Jan Brzóska, Andrzej Drazęga S.C.
81-537 Ceynia, ul. tużycka 3
tel./fax 622-43-66, 622-74-45

GEODETA UPRAWNIONY
mgr inż. Andrzej Drazęga
Nr upr. 19304


zgodnie z art. 16 ustawy z dnia 17.05.1999r.
Prawo geodezyjne i kartograficzne
(t.j. Dz. U. z 2001 r. Nr 180, poz. 1906 ze zm.)
rozpozuschalenie, rozprawozawozanie, stral,
reprodukcjowanie w celu rozpowszaczania
i rozprowozawozania wymaga zezwolenia Starosty

STAROSTWO POWIATOWE
w Wejherowie
POWIATOWY OŚRODEK GEODEZYJNO-KARTOGRAFICZNY
W ewidencji obiektów nie działająca zakaz.
opowiadająca o obiektach służących do wytyczenia granic
działek z planu urzędowego przyjęto do zakazu
2014-01-16
w pod... or sygn. 6016/2013
Miejsce stałe służące do osłów projektowych.
Podlegające zakazowi wytyczenia planu stałego
funkcyjnego, jeżeli nie zostały wytyczone i
nie zostały opublikowane do wytyczenia planu stałego
2014-01-16 Z wył. Sarasty
Kierownik **POBGIK**
Dorota Szamorska

PROJEKT ZAGOSPODAROWANIA TERENU

BRANŻA DROGOWA

skala 1:500

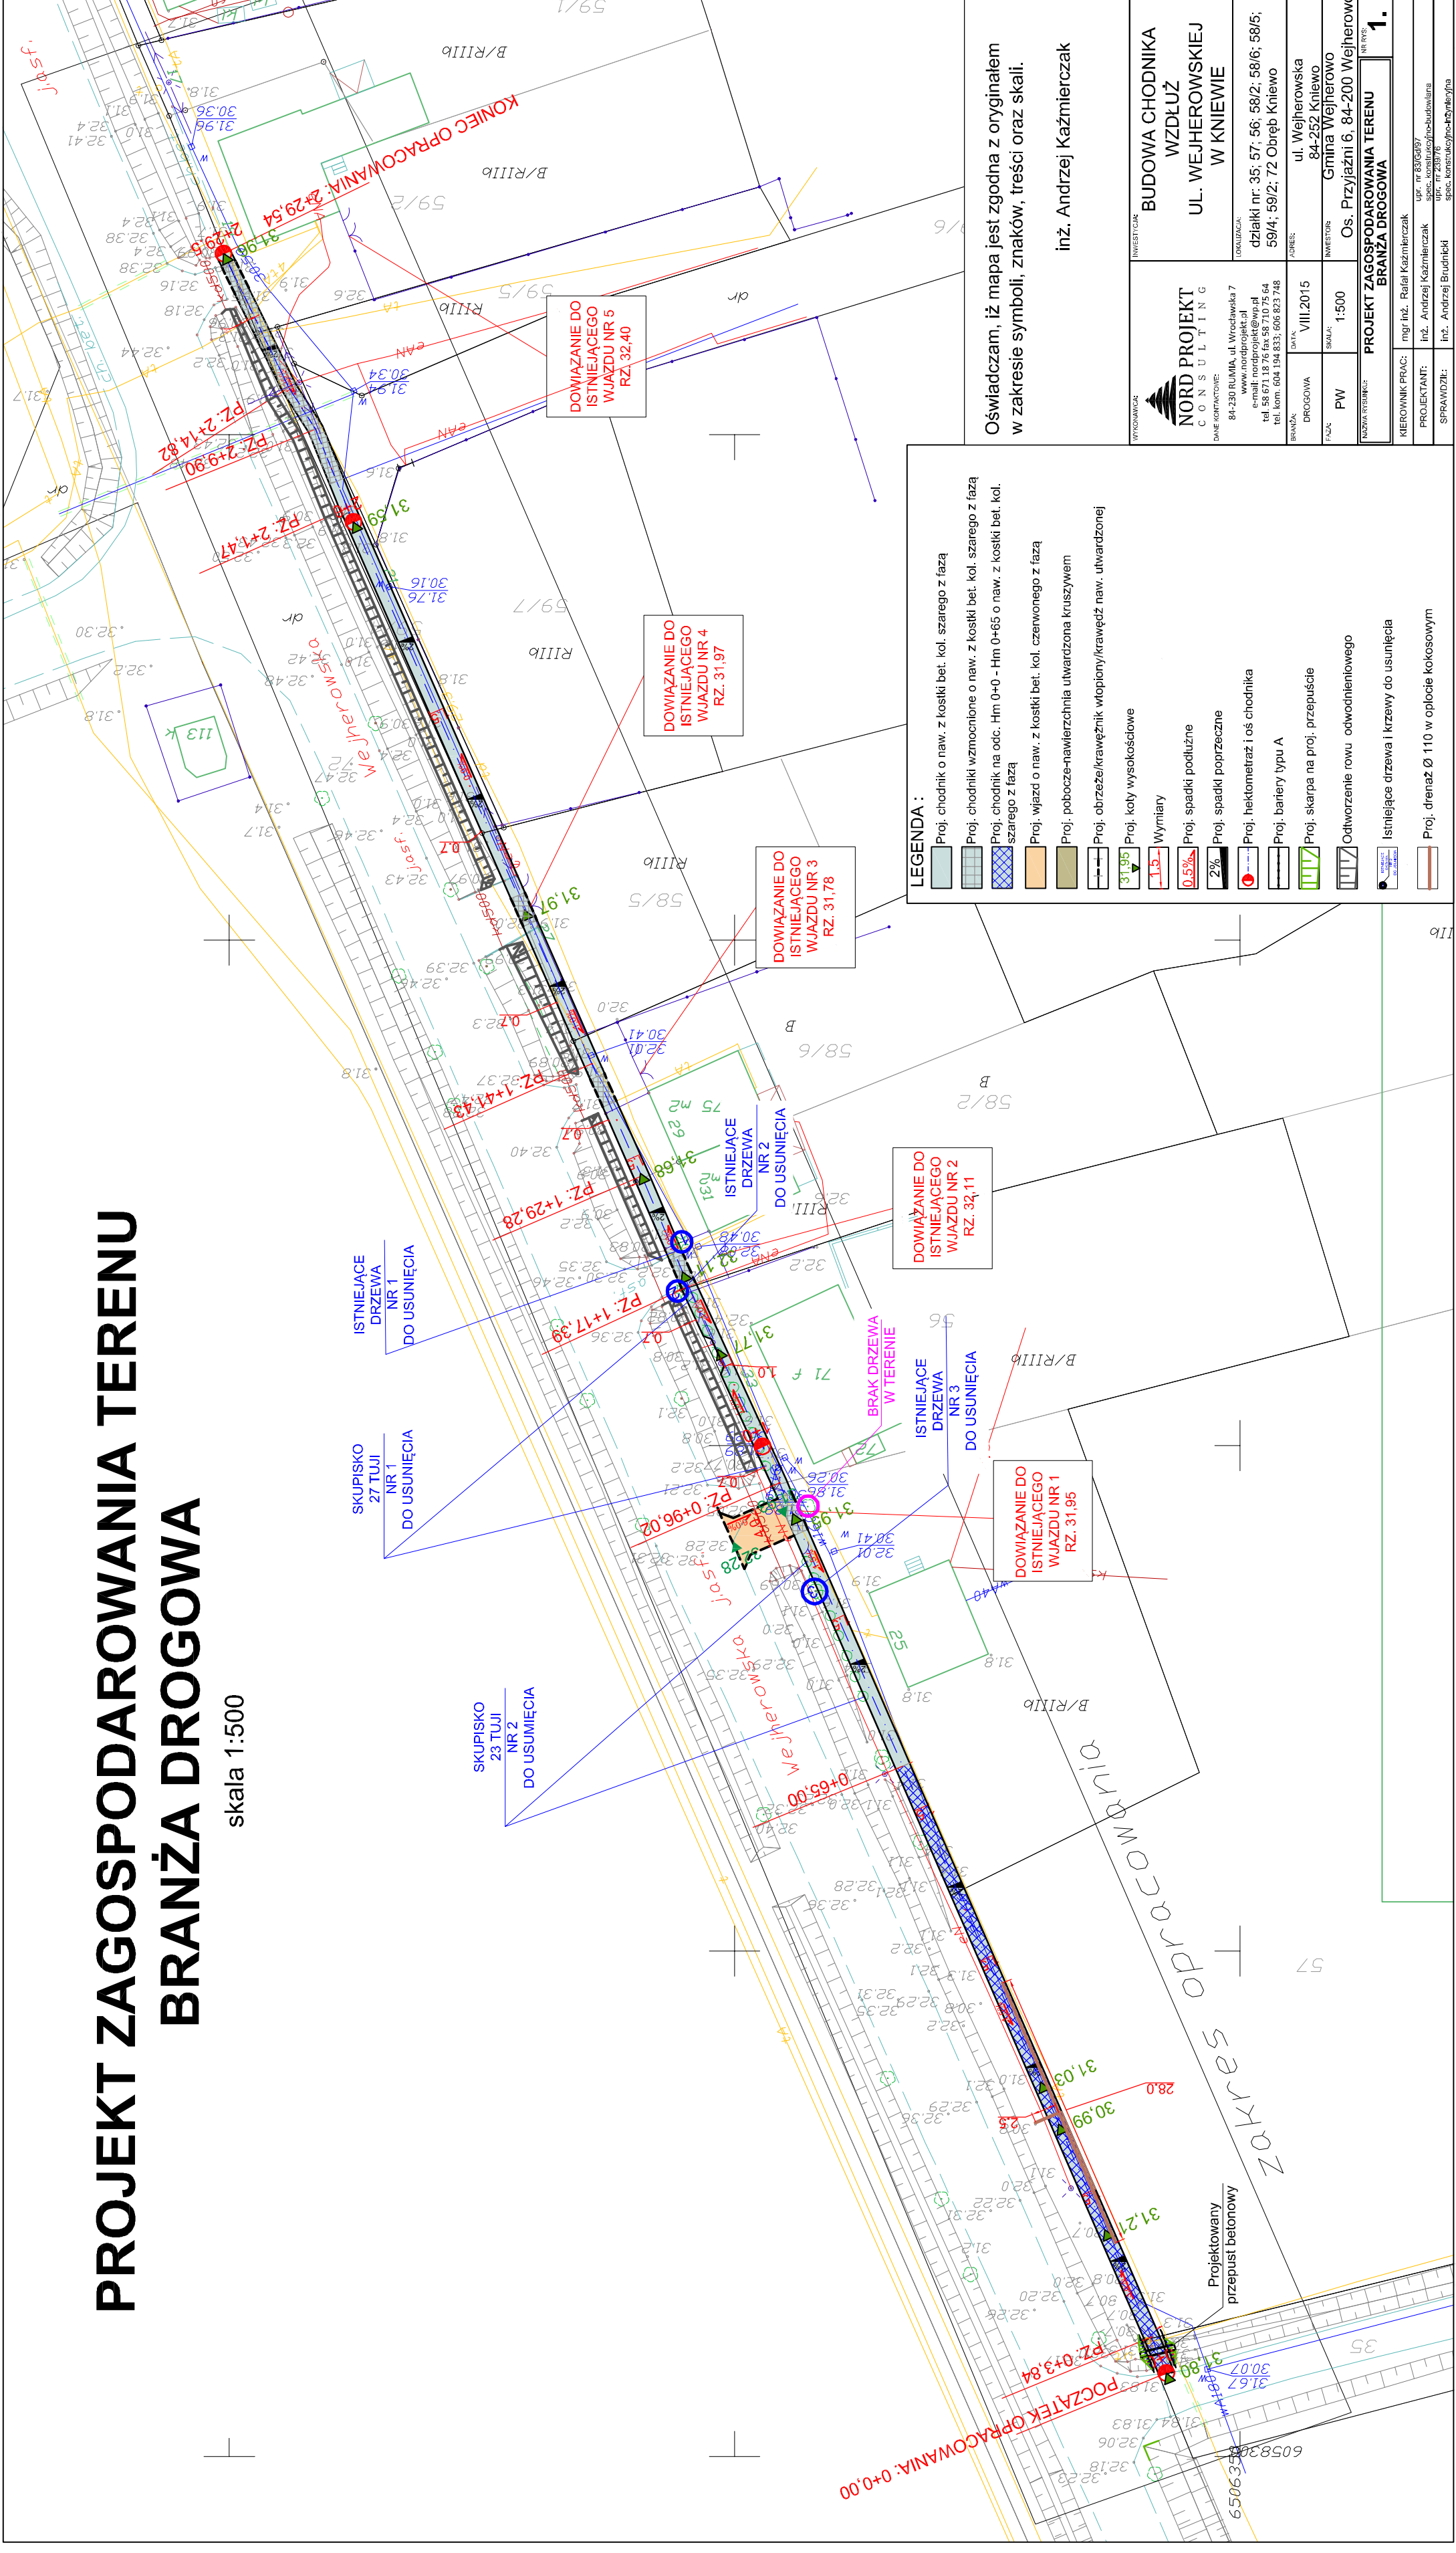

Oświadczam, iż mapa jest zgodna z oryginałem w zakresie symboli, znaków, treści oraz skali.

inż. Andrzej Kaźmierczak

NORD PROJEKT CONSULTING
84-230 RUMIA, ul. Wrocławska 7
tel 56 671 18 76 fax 58 710 75 64
e-mail: nordprojekt@wp.pl
ul. Kom. 604 154-8331, 608 833 748

BUDOWA CHODNIKA WZDŁUŻ UL. WEJHEROWSKIEJ W KNIEWIE
ul. Wejherowska 84-252 Kniewo
Gmina Wejherowo
Os. Przyjaźni 16, 84-200 Wejherowo

DATA: VIII 2015
SKALA: 1:500
PRACOWNIK: **PROJEKT ZAGOSPODAROWANIA TERENU BRANŻA DROGOWA** NR 1.

REDAKTOR PROJEKTU: mgr inż. Reta Kaźmierczak
PROJEKTANT: inż. Andrzej Kaźmierczak
SPRAWDZIEŁ: inż. Andrzej Budnicki