
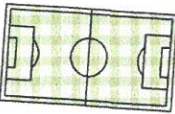
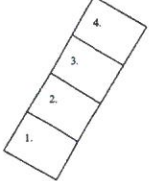



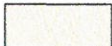



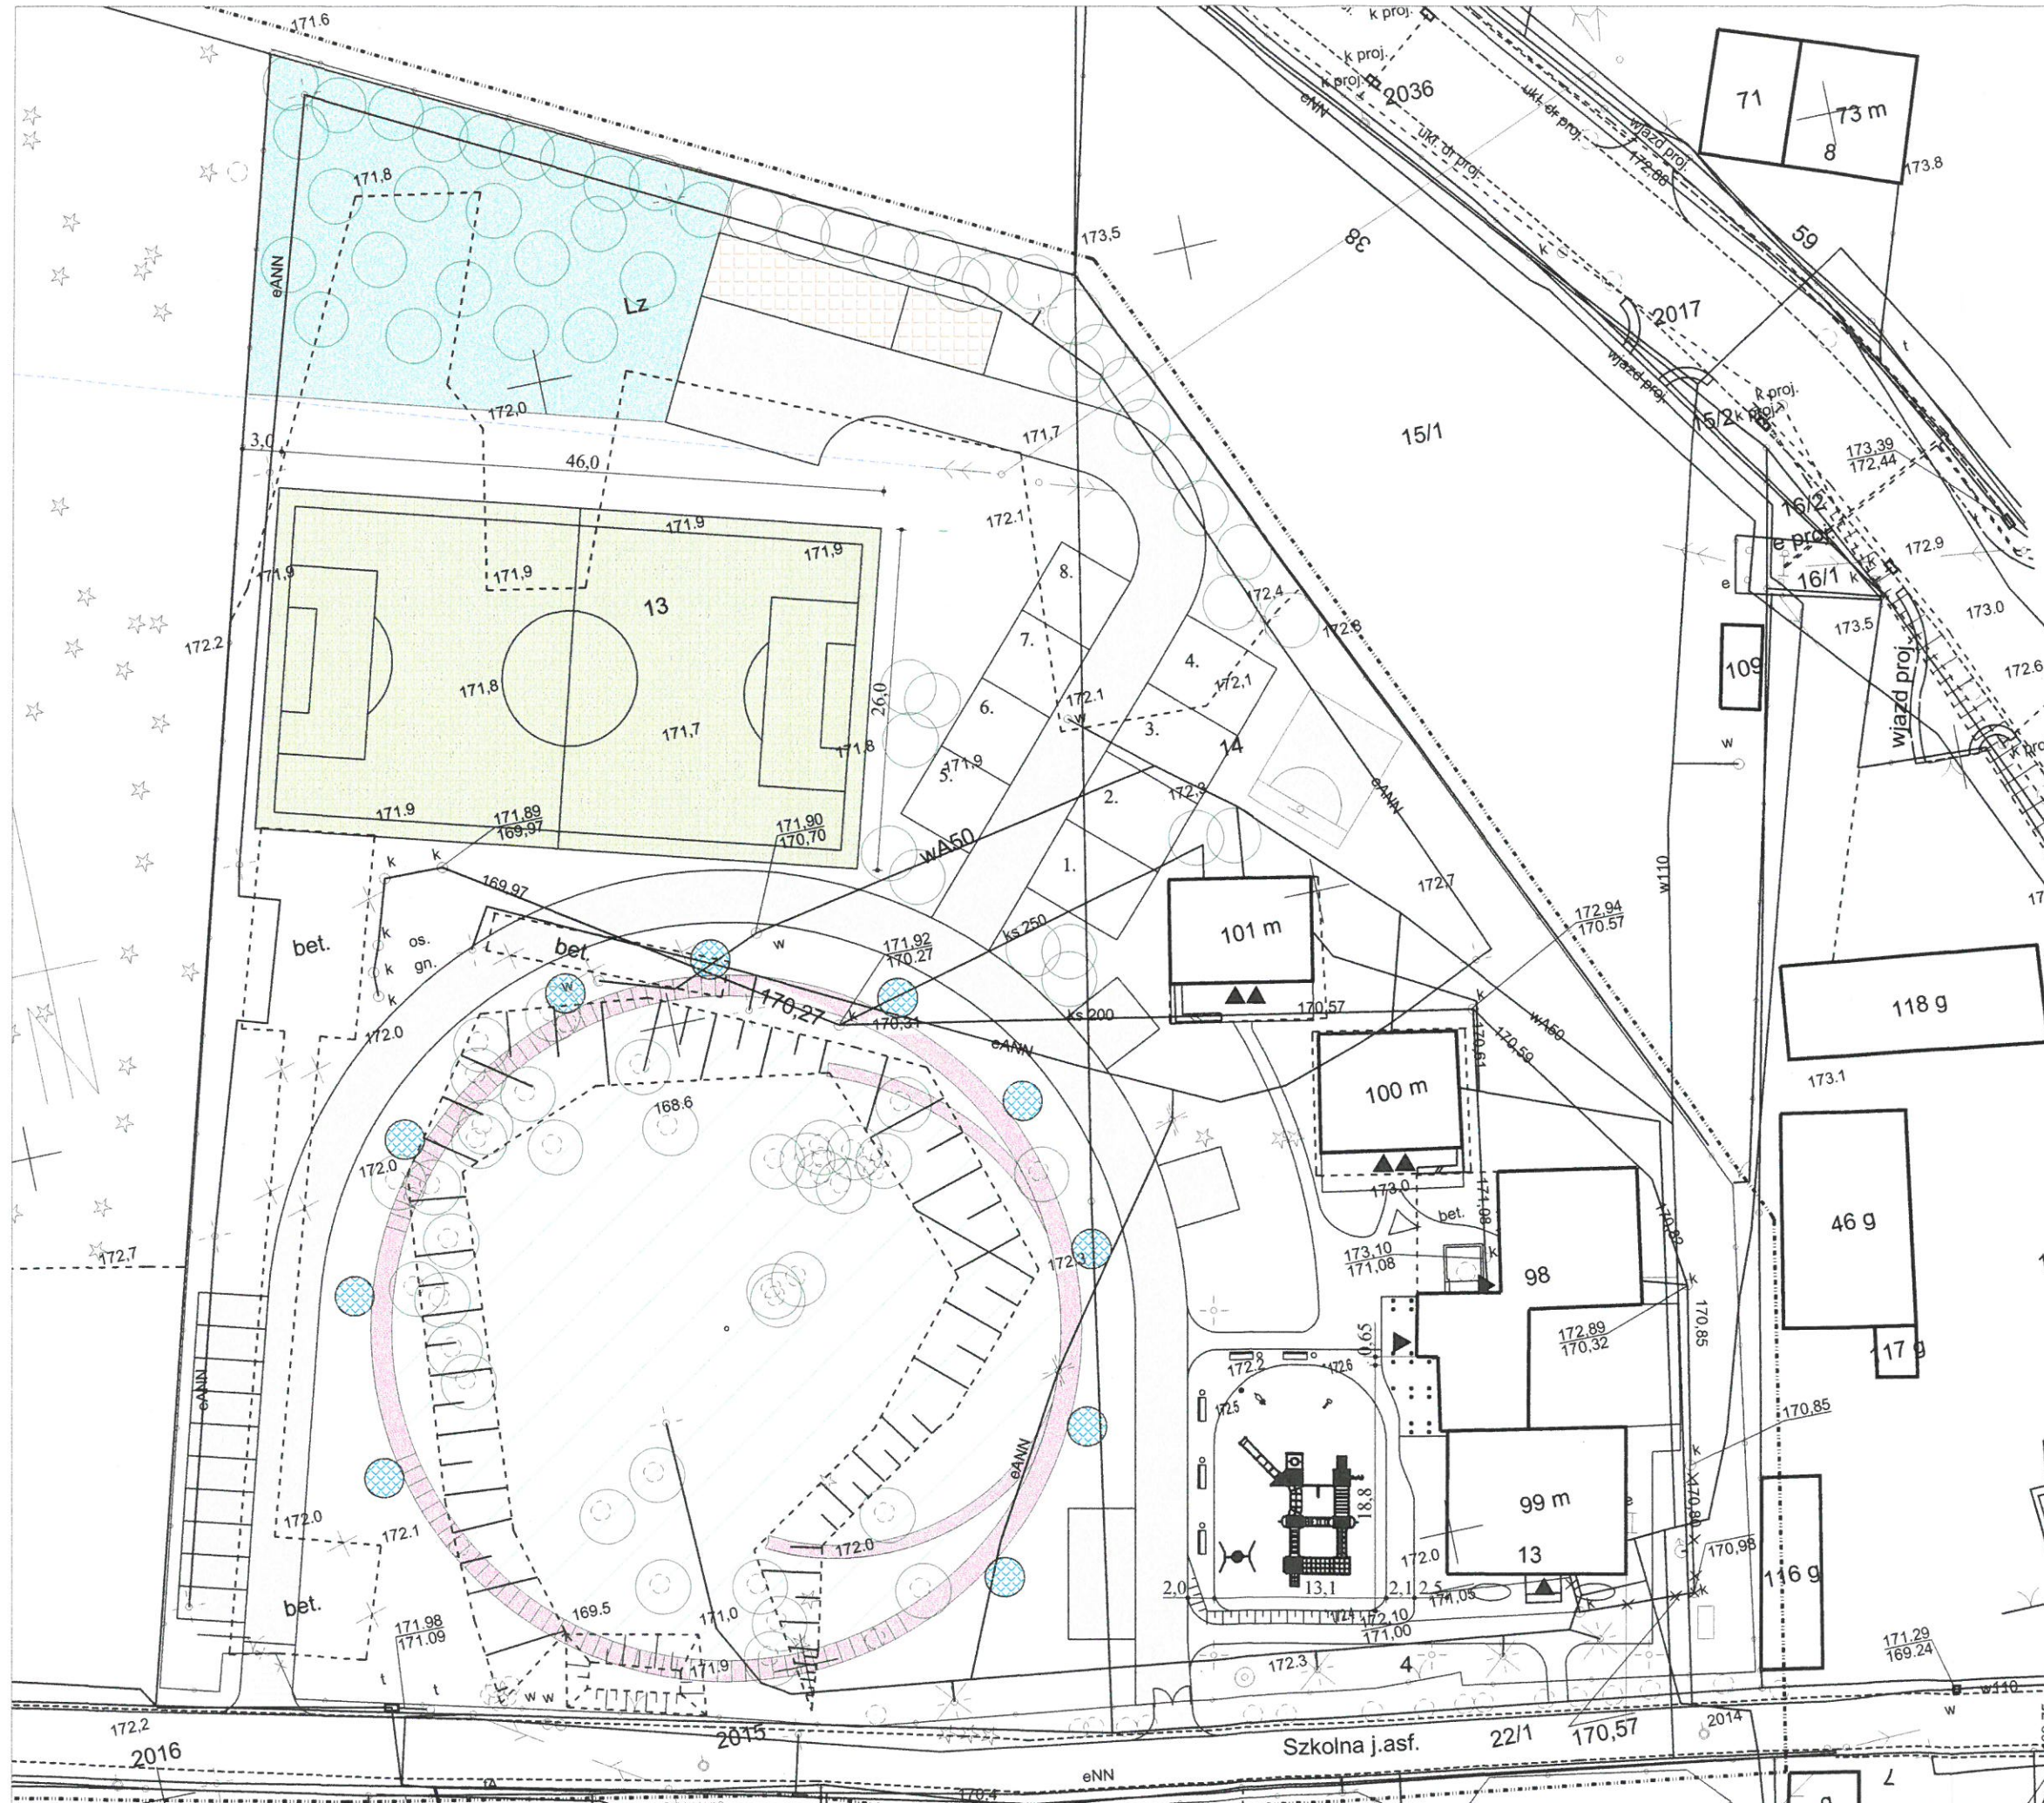


LEGENDA:


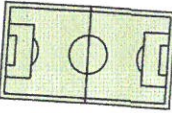
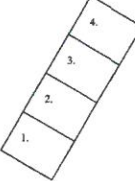





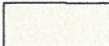
-  - BOISKO DO GRY W KOSZYKÓWKĘ
-  - BOISKO DO GRY W PIŁKĘ NOŻNĄ
-  - WYZNACZONE STANOWISKA KEMPINGOWE
-  - BUDYNEK ZAPLECZA SANITARNEGO
-  - NIECKA Z URZĄDZENIAMI MAŁEJ ARCHITEKTURY (STREFA PIKNIKOWA)
-  - POLE NAMIOTOWE
-  - JEZDNIA ZWIROWA
-  - WIATA OGNISKOWA

HS Architekt Hanna Szcześniak
 84-241 Gościcino, ul. Jana Pawła II 15

Faza: KONCEPCJA	Branża: ARCHITEKTURA
Rodzaj opracowania: KONCEPCJA ZAGOSPODAROWANIA TERENU	
Obiekt: CENTRUM INTEGRACJI I KULTURY "WODNIK" (BUDYNEK GŁÓWNY, BUDYNEK "A" I "B" ORAZ MAŁA ARCHITEKTURA)	
Adres: DZIAŁKA NR 13 i14, BIESZKOWICE	
Nazwa rysunku: ZAGOSPODAROWANIE TERENU - WARIANT II	
Autor: mgr inż. arch. HANNA SZCZEŚNIAK upr. nr 36/Gd/02	
Data: GRUDZIEŃ 2013	Nr rysunku: 1
Skala: 1:500	



LEGENDA:

-  - BOISKO DO GRY W KOSZYKÓWKĘ
-  - BOISKO DO GRY W PIŁKĘ NOŻNĄ
-  - WYZNACZONE STANOWISKA KEMPINGOWE
-  - BUDYNEK ZAPLECZA SANITARNEGO
-  - ŚCIEŻKA WOKÓŁ ZAGOSPODAROWANEJ NIECKI CZĘŚCIOWO NADWIESZONA W POSTACI DREWNIANYCH POMOSTÓW
-  - URZĄDZENIA SIŁOWNI ZEWNĘTRZNEJ
-  - NIECKA Z URZĄDZENIAMI ZABAWOWYMI NP ZJEŹDZALNIE ZE STALI NIERDZEWNEJ, URZĄDZENIA LINOWE, STREFA PIKNIKOWA...
-  - POLE NAMIOTOWE
-  - JEZDNIA ZWIROWA

HS Architekt Hanna Szcześniak
84-241 Gościcino, ul. Jana Pawła II 15

Faza: KONCEPCJA	Branża: ARCHITEKTURA
--------------------	-------------------------

Rodzaj opracowania:
KONCEPCJA ZAGOSPODAROWANIA TERENU

Obiekt:
CENTRUM INTEGRACJI I KULTURY "WODNIK"
(BUDYNEK GŁÓWNY, BUDYNEK "A" I "B"
ORAZ MAŁA ARCHITEKTURA)

Adres:
DZIAŁKA NR 13 114, BIESZKOWICE

Nazwa rysunku:
ZAGOSPODAROWANIE TERENU - WARIANT II

Autor:
mgr inż. arch. HANNA SZCZEŚNIAK
upr. nr 36/Gd/02

Data: GRUDZIEŃ 2013	Skala: 1:500	Nr rysunku: 2
------------------------	-----------------	------------------