

# MAPA SYTUACYJNO - WYSOKOŚCIOWA Z UZBROJENIEM PODZIEMNYM SKALA 1:500

Nojewództwo **POMORSKIE**

Gmina/Miasto **WEJHEROWO**, Obręb **BIESZKOWICE**

Działka nr **12,13,14**

KERG **3689/2012**

Układ współrzędnych: **2000**

Układ wysokości: **Kronstadt 86**

Stan ( S + W + U ) jest aktualny na dzień **2012-07-27**

Mapę sporządził geodeta: **GEODEZJA**

## UWAGA:

Nie wyklucza się istnienia nie wykazanych na niniejszej mapie urządzeń podziemnych, które nie były zgłoszone do ewentylacji lub o których brak jest informacji w instytucjach branżowych. Pomiar szczegółów metodą bezpośrednią bez prawnego ustalenia granic działek.

Wszystkie trwałe obiekty budowlane podlegają wrytczeniu przez jednostkę wykonawstwa geodezyjnego.


Właściciel, władający, inwestor są prawnie zobowiązani do ochrony znaków geodezyjnych na terenie inwestycji budowlanej (nieruchomość) (art. 15, 48 pkt. 3 Ustawy z dnia 17.05.1989 r. Dz. U. Nr 30, poz. 163 - Prawo geodezyjne i kartograficzne).

**GEODEZJA, PROJEKTY GOTOWE nr tel.: (58) 677 10 30**

**emporadom**

**WEJHEROWO ul. 3 Maja 13/1, www.ParaNaD**

W granicach mapy nie występują projektowane w ZUD urządzenia techniczne - zgodnie z zał. nr 4 dołączonym do operatu technicznego, otrzymanym z PODgIK Wejherowo 31.07.2012

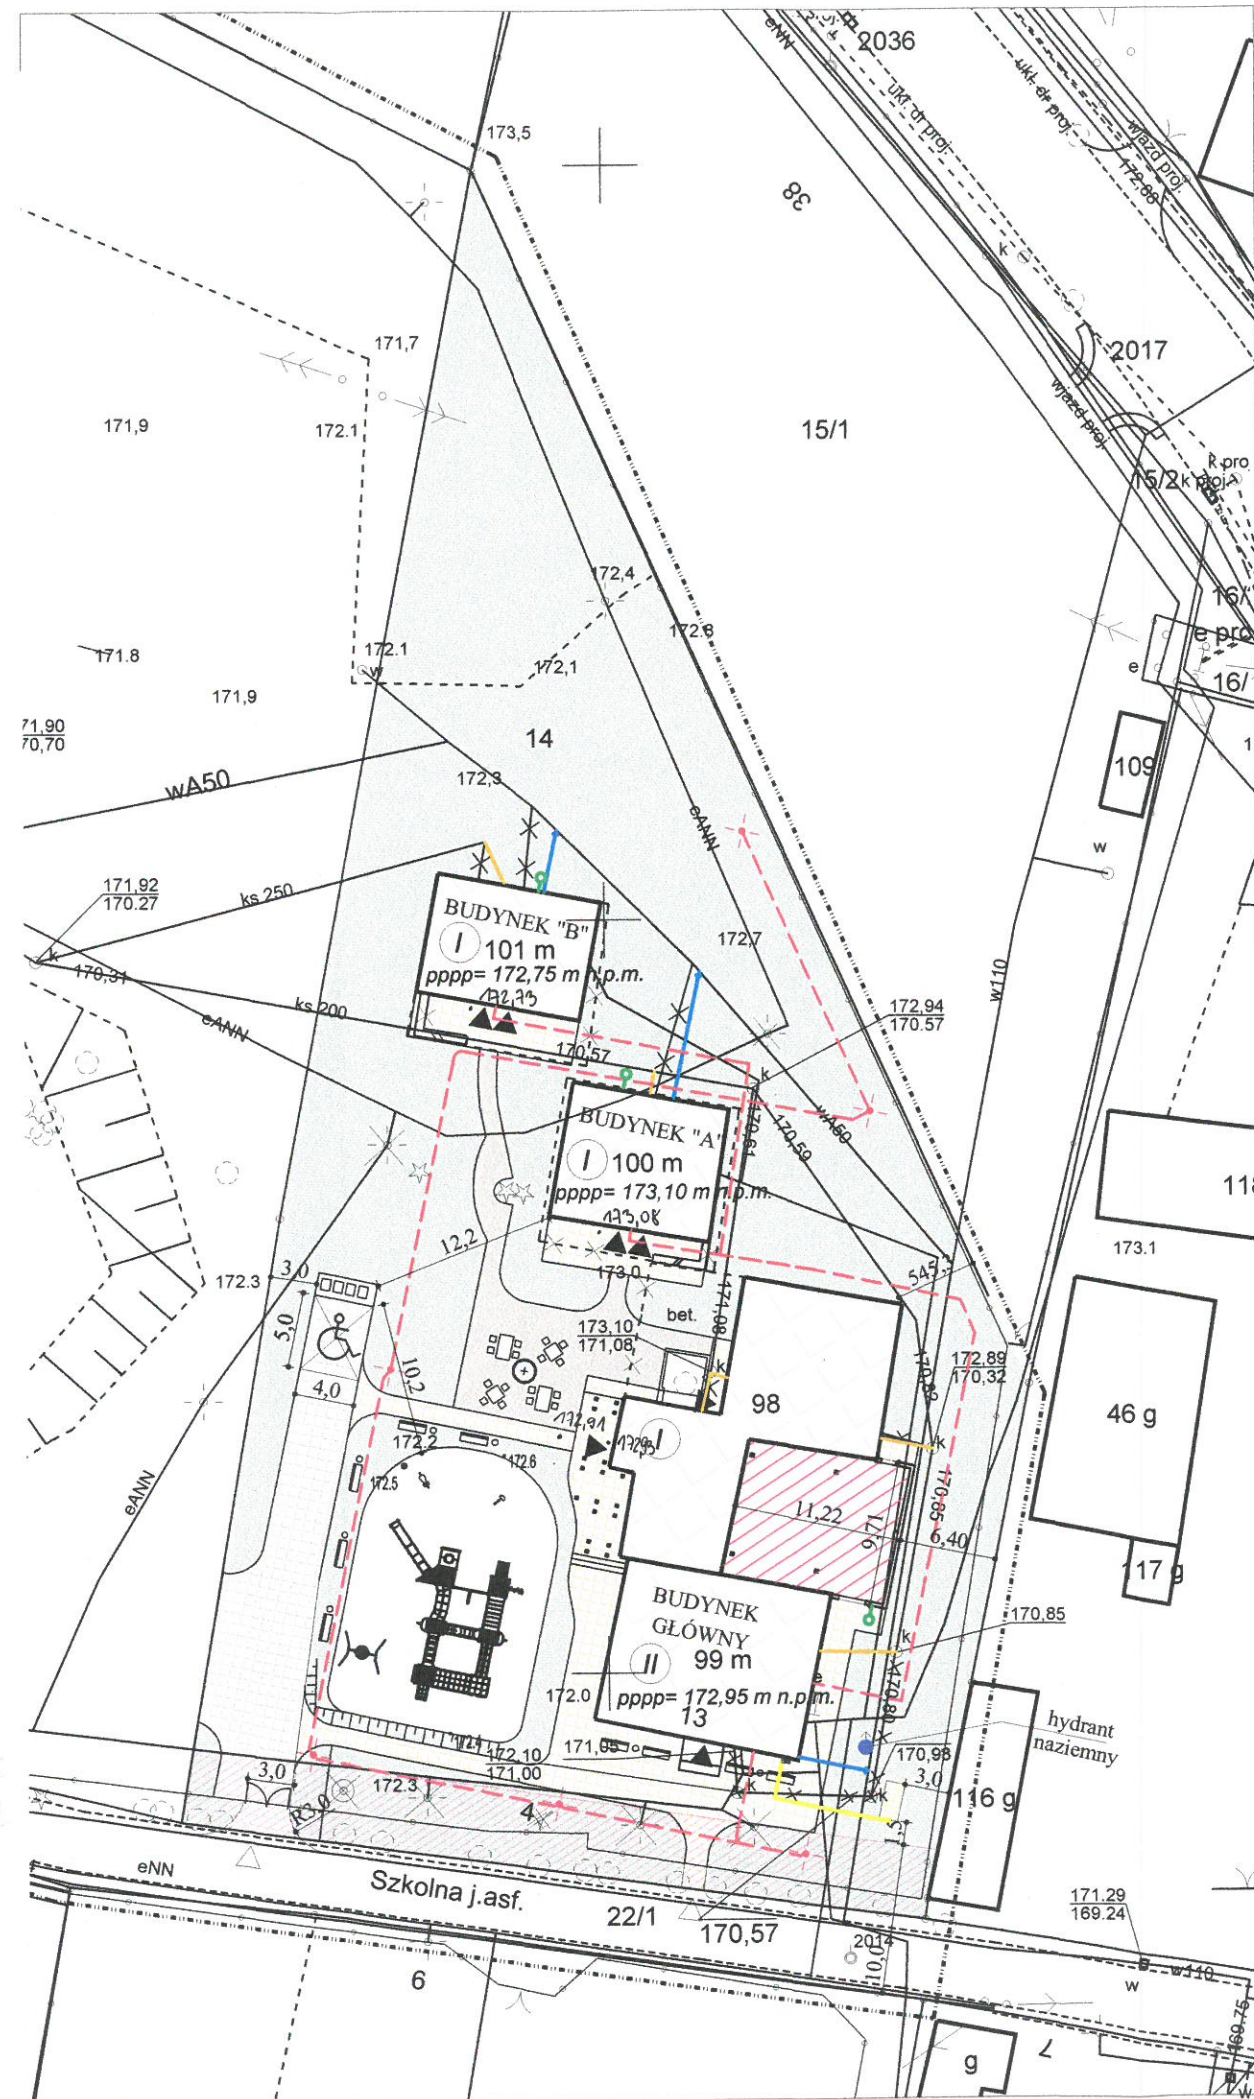

- LEGENDA:**
- ISTNIEJĄCA ZABUDOWA
  - PROJEKTOWANA ZABUDOWA
  - PROJEKTOWANY ZBIORNIK NA GAZ
  - PROJEKTOWANE OŚWIETLENIE ZEWNĘTRZNE
  - KOSTKA BRUKOWA GR. 6 CM
  - KOSTKA BRUKOWA GR. 8 CM
  - NAWIERZCHNIA ŻWIROWA
  - ZIELEŃ
  - PLAC ZABAW
  - WEJŚCIE DO BUDYNKU
  - WEJŚCIE/WJAZD NA DZIAŁKĘ
  - MIEJSCE GROMADZENIA ODPADÓW STAŁYCH
  - PROJEKTOWANE DRZEWO LIŚCIASTE - PLATAN
  - REZERWA POD PAS DROGOWY
  - STOLY Z KRZESŁAMI
  - STUDZIENKA CHŁONNA DN600 DO ODWODNIENIA INSTALACJI WODOCIĄGOWEJ
  - PROJ. ZEWNĘTRZNA INSTAL. KANALIZACYJNA
  - PROJ. ZEWNĘTRZNA INSTAL. WODOCIĄGOWA
  - PROJ. ZEWNĘTRZNA INSTAL. ELEKTRYCZNA
  - PROJ. ZEWNĘTRZNA INSTAL. GAZOWA

*HS Architekt* **Hanna Szcześniak**  
84-241 Gościcino, ul. Jana Pawła II 15

Faza: PROJEKT BUDOWLANY	Branża: ARCHITEKTURA
----------------------------	-------------------------

Rodzaj opracowania:  
PROJEKT BUDOWLANY PRZEBUDOWY I ROZBUDOWY

Obiekt:  
CENTRUM INTEGRACJI I KULTURY "WODNIK"  
(BUDYNEK GŁÓWNY, BUDYNEK "A" I "B"  
ORAZ MAŁA ARCHITEKTURA

Adres:  
DZIAŁKA NR 14, BIESZKOWICE

Nazwa rysunku:  
PROJEKT ZAGOSPODAROWANIA TERENU

Autor:  
mgr inż. arch. HANNA SZCZEŚNIAK  
upr. nr 36/Gd/02

Sprawdzający:  
mgr inż. arch. Elżbieta Waśniewska  
upr. nr PO/KK/070/04

Data: GRUDZIEŃ 2013	Skala: 1:500	Nr rysunku: 1
------------------------	-----------------	------------------