

Z UZBROJENIEM TERENU
DO CELÓW PROJEKTOWYCH

Skala 1 : 1000 REPRODUKCJA
WYBRONIONA

Obiekt Gmina Wejherowo, obręb Góra, woj. gdańskie

Nr sekcji 314.221.094 ; 314.221.142

Mapę zaktualizowano na dzień 18.02.1998 r.

Układ współrzędnych Gdańsk 1970
Poziom odniesienia - Kroszno 1956

Prace polowe 23.02.1998 r. 177

Kable telefoniczne Marynarki Wojennej
Uzgodnienie nr dn.

Prace kameralne E. Chodola

Uwaga! Nie wyklucza się istnienia
innych, nie wykazanych na niniejszej
mapie urządzeń podziemnych które
nie były zgłoszone do inwentaryzacji
lub o których brak jest informacji
w instytucjach branżowych

Gdańsk dn. 19.02.1998 r.
Nr ks. rob. 2/98

Województwo Gdańskie
Główny Urząd Geodezyjno-Kartograficzny
GDAŃSK
Filia w Wejherowie
Wpisano do ewidencji
17.02.1998 r.
Nr. 177
STARSZY INSPEKTOR
WYKONAWCZY
Mariusz Krzysztof Nusskiewicz

Przed urzędowaniem do prac projektowych
należy na niniejszym planie miejscowym
nazwać urządzenia techniczne podziemne
i nadzwyczajne i uzgodnione w Zespole
Uzgodnienia Dokumentacji w Gdańsku


Wszystkie trwałe obiekty budowlane
podlegają wytyczeniu przez
jednostkę wykonawstwa geodezyjnego

właściciel, władający, inwestor, są
prawnie zobowiązani do ochrony
znaków geodezyjnych na terenie
inwestycji budowlanej (str. III, 15, 48 III, 3 i IV s. 17, 25, 28, 29,
30, 31, 32,100)

Miejscowy plan zagospodarowania przestrzennego Gminy
Wejherowo dla działek nr 136, 138, 185 obr. Góra Pomorska


ZAŁĄCZNIK NR 1

skala 1:1000

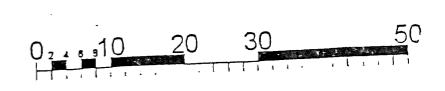

LEGENDA

- granica opracowania
- obszar kopalni wapna łąkowego
- filar ochronny

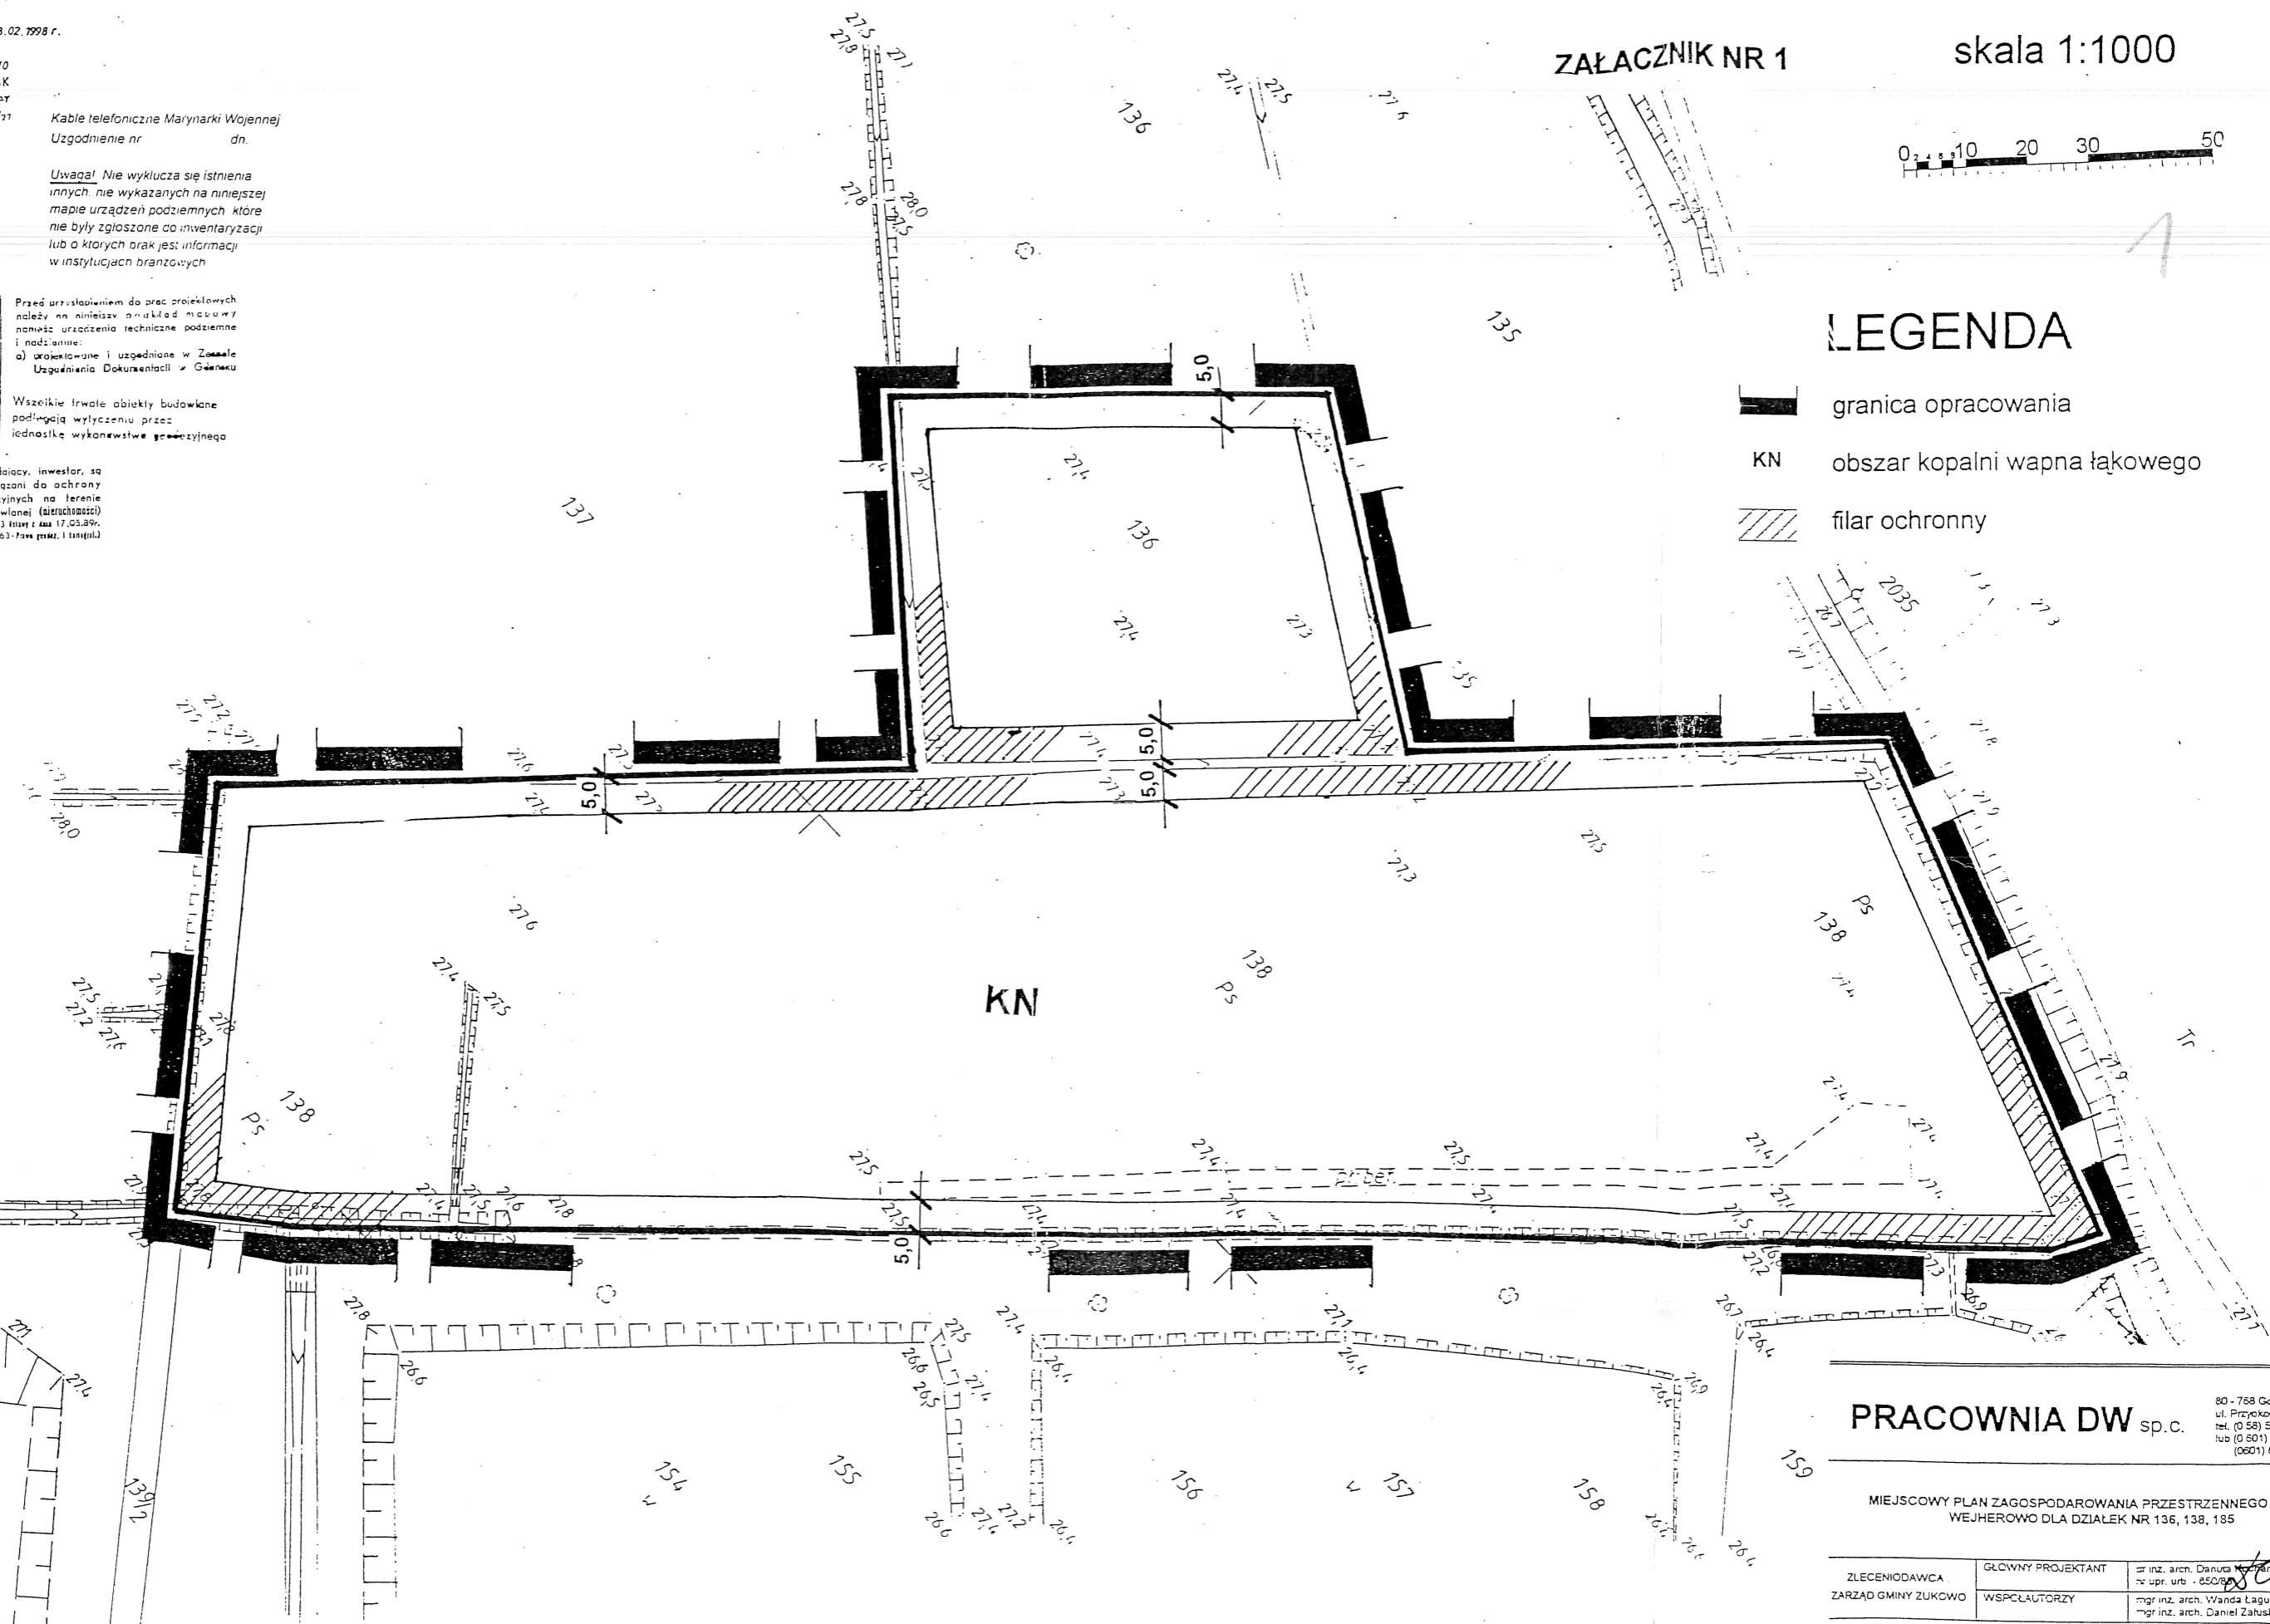

PRACOWNIA DW sp.c.
80 - 758 Gdańsk
ul. Przykoppowa
tel. (0 58) 551 58
lub (0 601) 62 78
(0601) 66 77

MIEJSCOWY PLAN ZAGOSPODAROWANIA PRZESTRZENNEGO GMINY
WEJHEROWO DLA DZIAŁEK NR 136, 138, 185

ZLECENIODAWCA ZARZĄD GMINY ZUKOWO	GŁÓWNY PROJEKTANT WSPŁAŁTORZY	mgr inż. arch. Danuta M. [signature] mgr inż. arch. Wanda Laguna mgr inż. arch. Daniel Załuski
--------------------------------------	----------------------------------	--