

MAPA SYTUACYJNO-WYSOKOŚCIOWA
Z UZBROJENIEM TERENU

do celów projektowych
Skala 1:1000

REPRODUKCYJA
WZBROJENIA

Obiekt: Gmina Wejherowo, obręb Góra, woj. gdańskie

Mapa została zaktualizowana na podstawie pomiaru sytu. i uzbrojenia terenu
oraz wywiadów brązowych wg stanu na dzień:

Sekcje: 314 221 142, 314 274 141, 142, 143, 1000

UWAGA! nie wyklucza się istnienia innych niż wykazanych
na niniejszej mapie urządzeń podziemnych, które nie były
zgłoszone do inwentaryzacji lub o których nie ma
informacji w instytucjach brązowych

Województwo Gdańskie
Główny Urząd Geodezyjno-Kartograficzny
w GDANSKU
Filia w Wejherowie
Wpisano do ewidencji
17 CZE. 1538 Nr 5879
w dniu 17.02.1998r.
STARSZY INSPEKTOR
WOJEWÓDZKI
mgr inż. Krzysztof Nusskiewicz


Przed przystąpieniem do prac projektowych
należy na niniejszym podkładzie mapowym
nanieść urządzenia techniczne poziome
i nadziemne:
a) projektowane i uzgodnione w Zesole
Uzgodnienia Dokumentacji w Gdańsku
Wszelkie trwałe obiekty budowlane
podlegają wycieszeniu przez
jednostkę wykonawczą geodezyjną

właściciel, władający, inwestor, są
prawnie zobowiązani do ochrony
znaków geodezyjnych na terenie
inwestycji budowlanej (nieruchomości)
Dz. Urz. Nr 15, 48 pkt. 3 item 1 dnia 17.05.98r.
Dz. Urz. Nr 30, poz. 163 - Nowy plan i znak

Miejscowy plan zagospodarowania przestrzennego Gminy
Wejherowo dla działek nr 136, 138, 185 obr. Góra Pomorska


ZAŁĄCZNIK NR 2

skala 1:1000

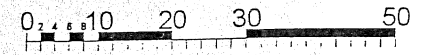

LEGENDA

- granica opracowania
- obszar kopalni wapna łukowego
- filar ochronny

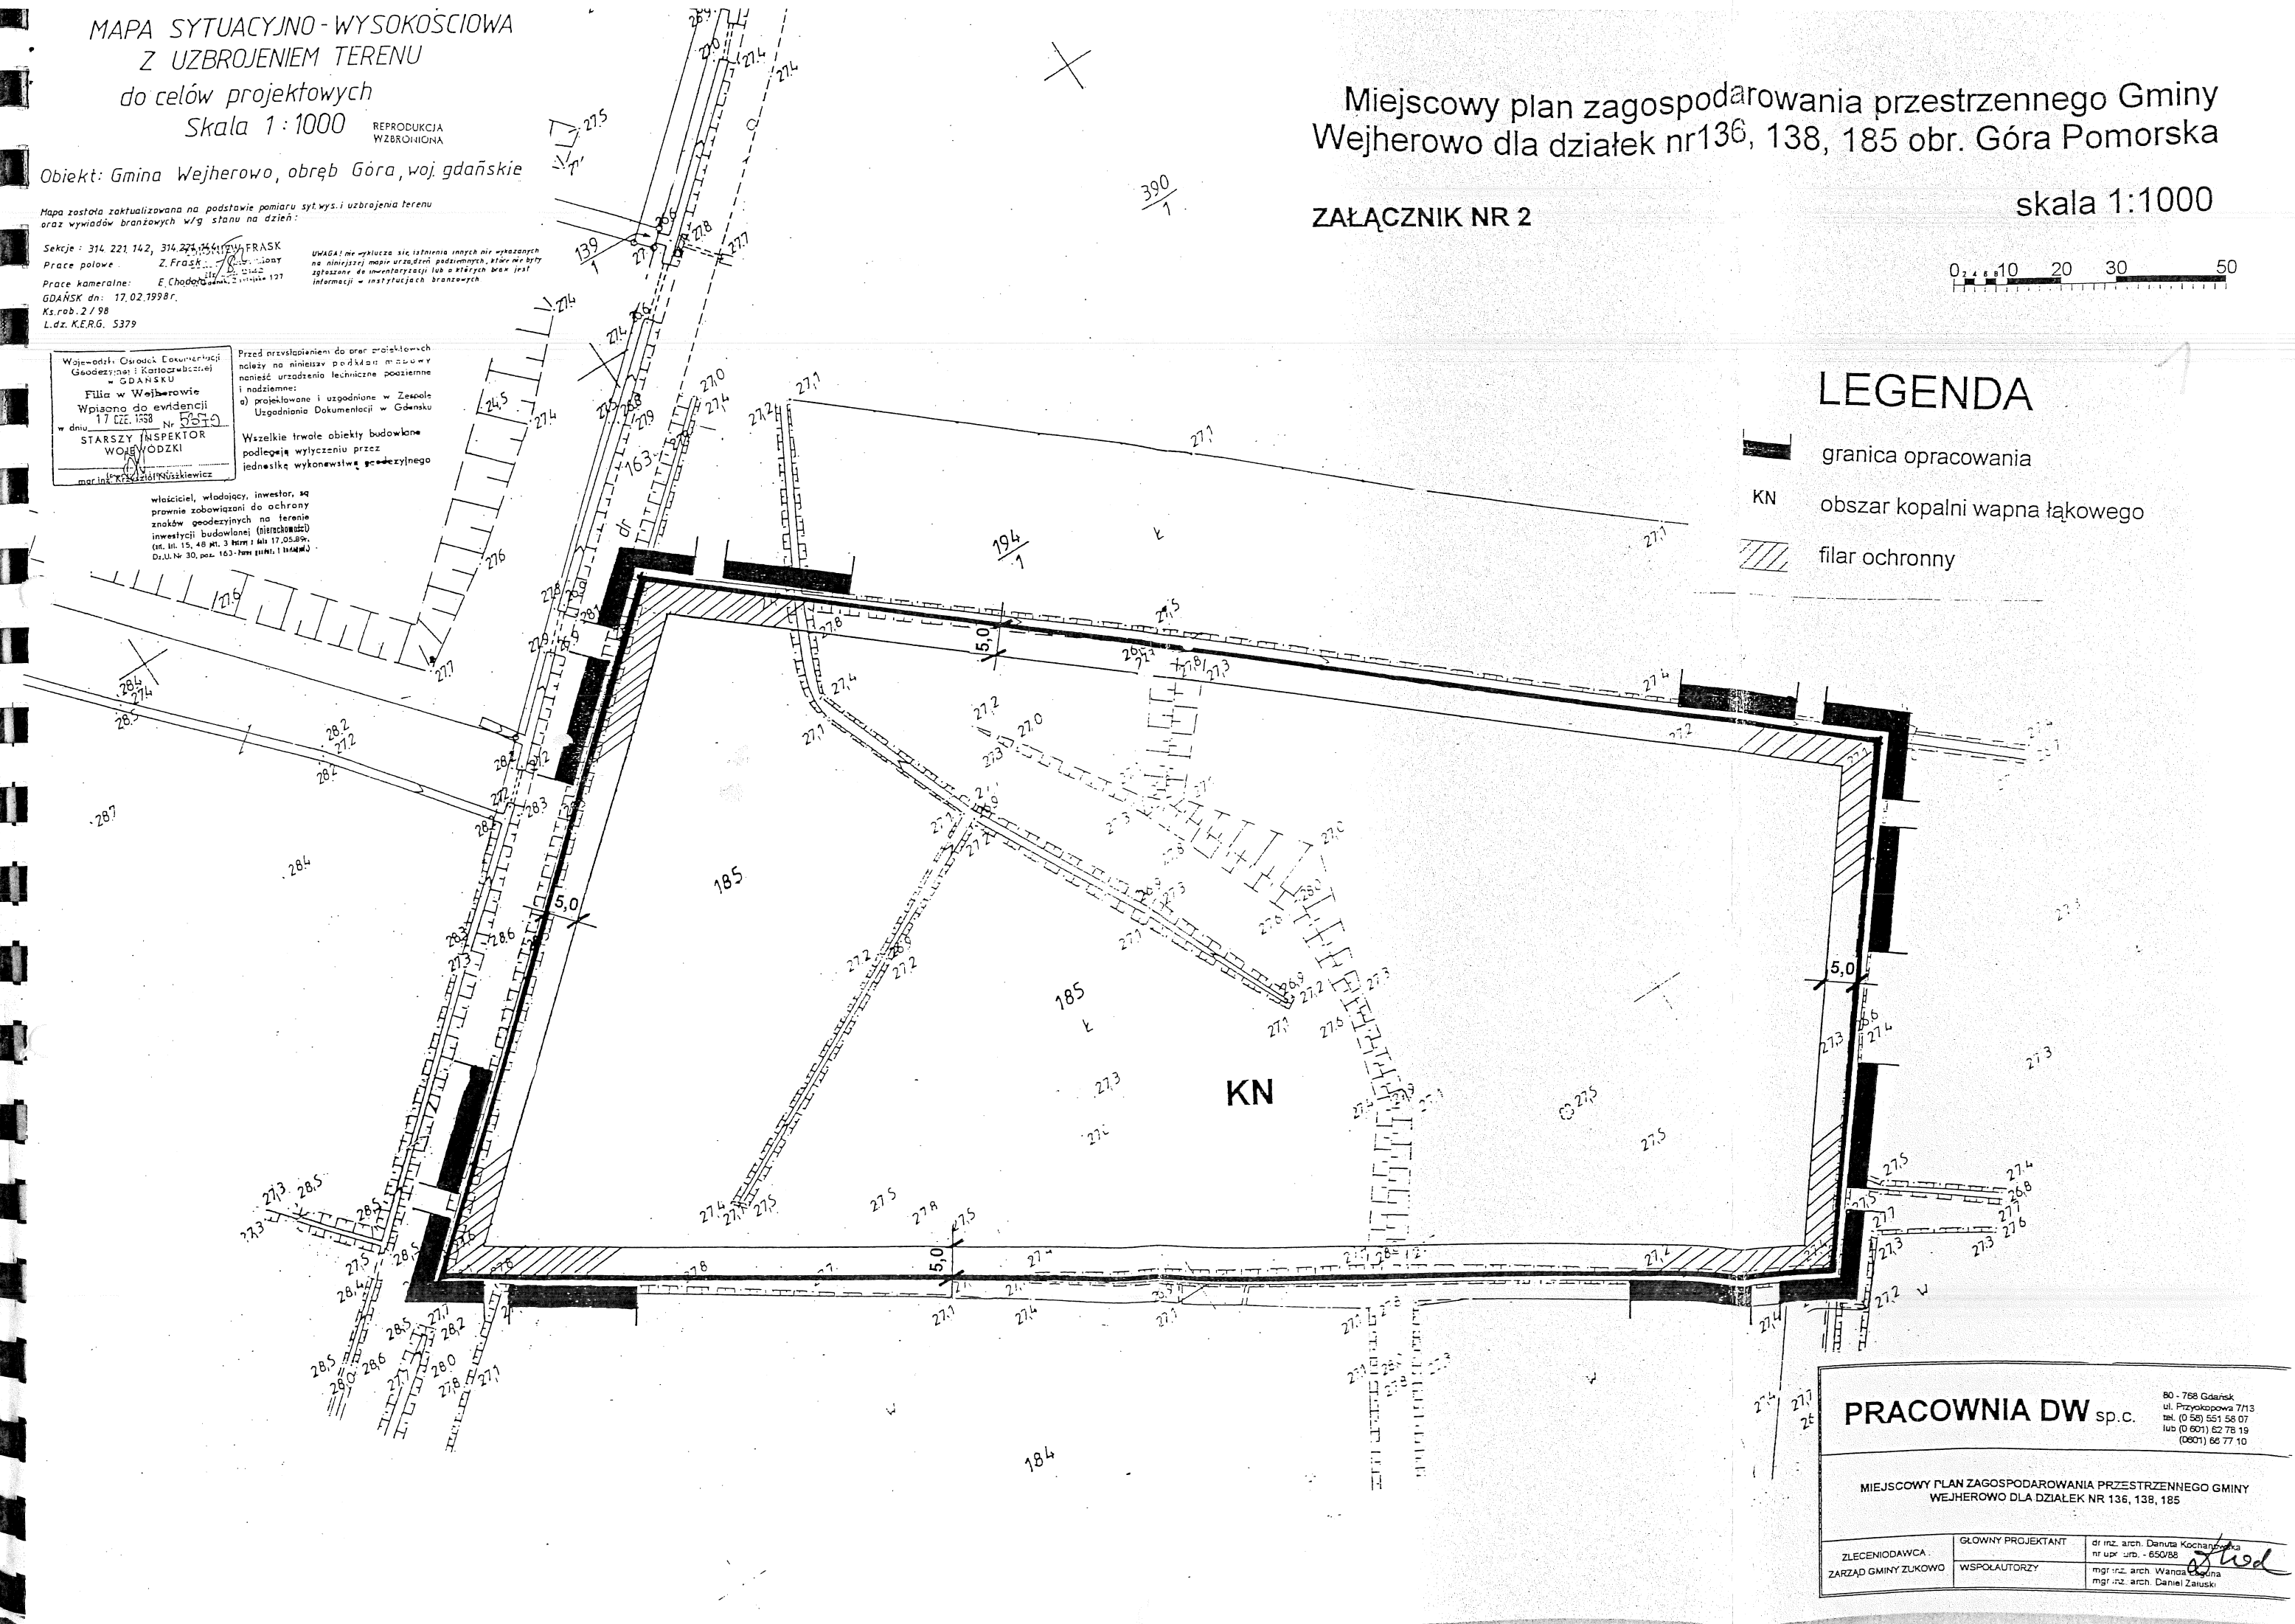

PRACOWNIA DW sp.c.
80 - 758 Gdańsk
ul. Przykopywa 7/13
tel. (0 58) 551 58 07
lub (0 601) 62 78 19
(0601) 66 77 10

MIEJSCOWY PLAN ZAGOSPODAROWANIA PRZESTRZENNEGO GMINY
WEJHEROWO DLA DZIAŁEK NR 136, 138, 185

ZLECENIODAWCA: ZARZĄD GMINY ZUKOWO	GŁÓWNY PROJEKTANT: mgr inż. arch. Danuta Kochanowska nr upr. urb. - 650/88	mgr inż. arch. Wanda Czajka mgr inż. arch. Daniel Zaluski
	WSPÓLAUTORZY:	