


41

GINIA WEJHEROWO
ZMIANA MIEJSCOWEGO PLANU
ZAGOSPODAROWANIA PRZESTRZENNEGO
DLA FRAGMENTU
WSI GOSCICINO I BOLSZEWO
"DOLINA BOLSZEWSKI"
W GMINIE WEJHEROWO
RYСУNEK ZMIANY PLANU
 Skala 1:1000

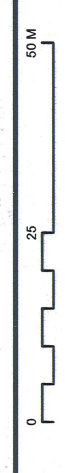

OZNACZENIA
 USTALENIA PLANU

- GRANICA OBSZARU OBIEKTOW ZMIANA PLANU
- LINIE ROZGRANICZAJĄCE TERENY O RÓŻNYM PRZEZNACZENIU LUB RÓŻNYCH ZASADACH ZAGOSPODAROWANIA
- OZNACZENIE TERENÓW WYDZIELONYCH LINIAMI ROZGRANICZAJĄCYMI
- OZNACZENIE CYFROWE - NUMER TERENU
- OZNACZENIE LITEROWE - PRZEZNACZENIE TERENU
- TEREN ZABUDOWY USŁUGOWEJ ORAZ ZABUDOWY MIESZKANIOWEJ
- MAKSYMALNE NIEPRZEKRACZALNE LINIE ZABUDOWY
- ZIAZD Z ULICY ZAMOSTNEJ

ZALACZNIK NR 1 DO
 UCHWAŁY NR XXXIX/399/2009
 RADY GMINY WEJHEROWO
 Z DNIA 22 GRUDNIA 2009 ROKU

WYRYS ZE STUDIUM
 UWARUNKOWAN I KIERUNKÓW ZAGOSPODAROWANIA PRZESTRZENNEGO
 GMINY WEJHEROWO



URZĄD GMINY WEJHEROWO
 Os. Przyjazni 6
 84-200 WEJHEROWO

ZMIANA MIEJSCOWEGO PLANU ZAGOSPODAROWANIA
 PRZESTRZENNEGO DLA FRAGMENTU
 WSI GOSCICINO I BOLSZEWO
 "DOLINA BOLSZEWSKI"
 W GMINIE WEJHEROWO

MAZWA RYSUNKU	RYСУNEK PLANU Michał Pańczkowski	NR RYS.1
OPRACOWANIE	mgr inż. arch. Michał Pańczkowski (paacz@wp.pl) upr. urb. POLU nr G-1850004 tel. 608-06-04-6	
WZIEŚLEN 2009R.	mgr inż. arch. Michał Szlachetka (mszlach@wp.pl) upr. urb. POLU nr G-1770004 tel. 887-648-717	
	mgr Bogusław Chochła	SKALA 1:1000

MAPA SYTUACYJNO- WYSOKOSCIOWA
Z UZBROJENIEM PODZIEMNYM

DO CELÓW PROJEKTYWNYCH

RAJID S. SOBIEWICZ
 SMIENIOWSKI-KONTROLOWANE
 84-200 Wejherowo, ul. Kościuski 17
 tel. 588-10-84-470

sekcja mapy zasadniczej 314224.013
 księga robót 164/2007
 KERG 1836/2007

stan mapy pod względem (S+U+W+E)
 jest aktualny na dzień 17.05.2007 r.

mapę sporządził:

Kolorem czarnym oznaczono siatkę kwadratów w układzie 1865

Kolorem zielonym oznaczono siatkę kwadratów w układzie 2000

Nie wykazuje się linienia innych, nie wykazanych na niniejszej mapie urządzeń podziemnych, które nie zostały zgłoszone do inwentaryzacji w PODGK.

Pomiar szczegółów metodą bezprzewodną, bez prawnego ustalenia granic działek.


Wszelkie linie obiekty i urządzenia podlegają wyłączeniu przez jednostkę wykonawczą geodezyjną.

STAROSTWO POWIATOWE
 W WEJHEROWIE
 POWIATOWY URZĄD GEODEZYJNY
 ul. Kościuski 17
 84-200 WEJHEROWO
 18 07 2007 J.N. 929-2466/02
 1836/02

Z up. Starosty
 Inżynier
 Stanisław Sobkiewicz

W procesie opracowania mapy nie zostały uwzględnione urządzenia i linie, których nie było w wyznaczonej przez inwentaryzację granicy działki.

18 LIP. 2007
 Odkrywa Specjalista
 Wojciech

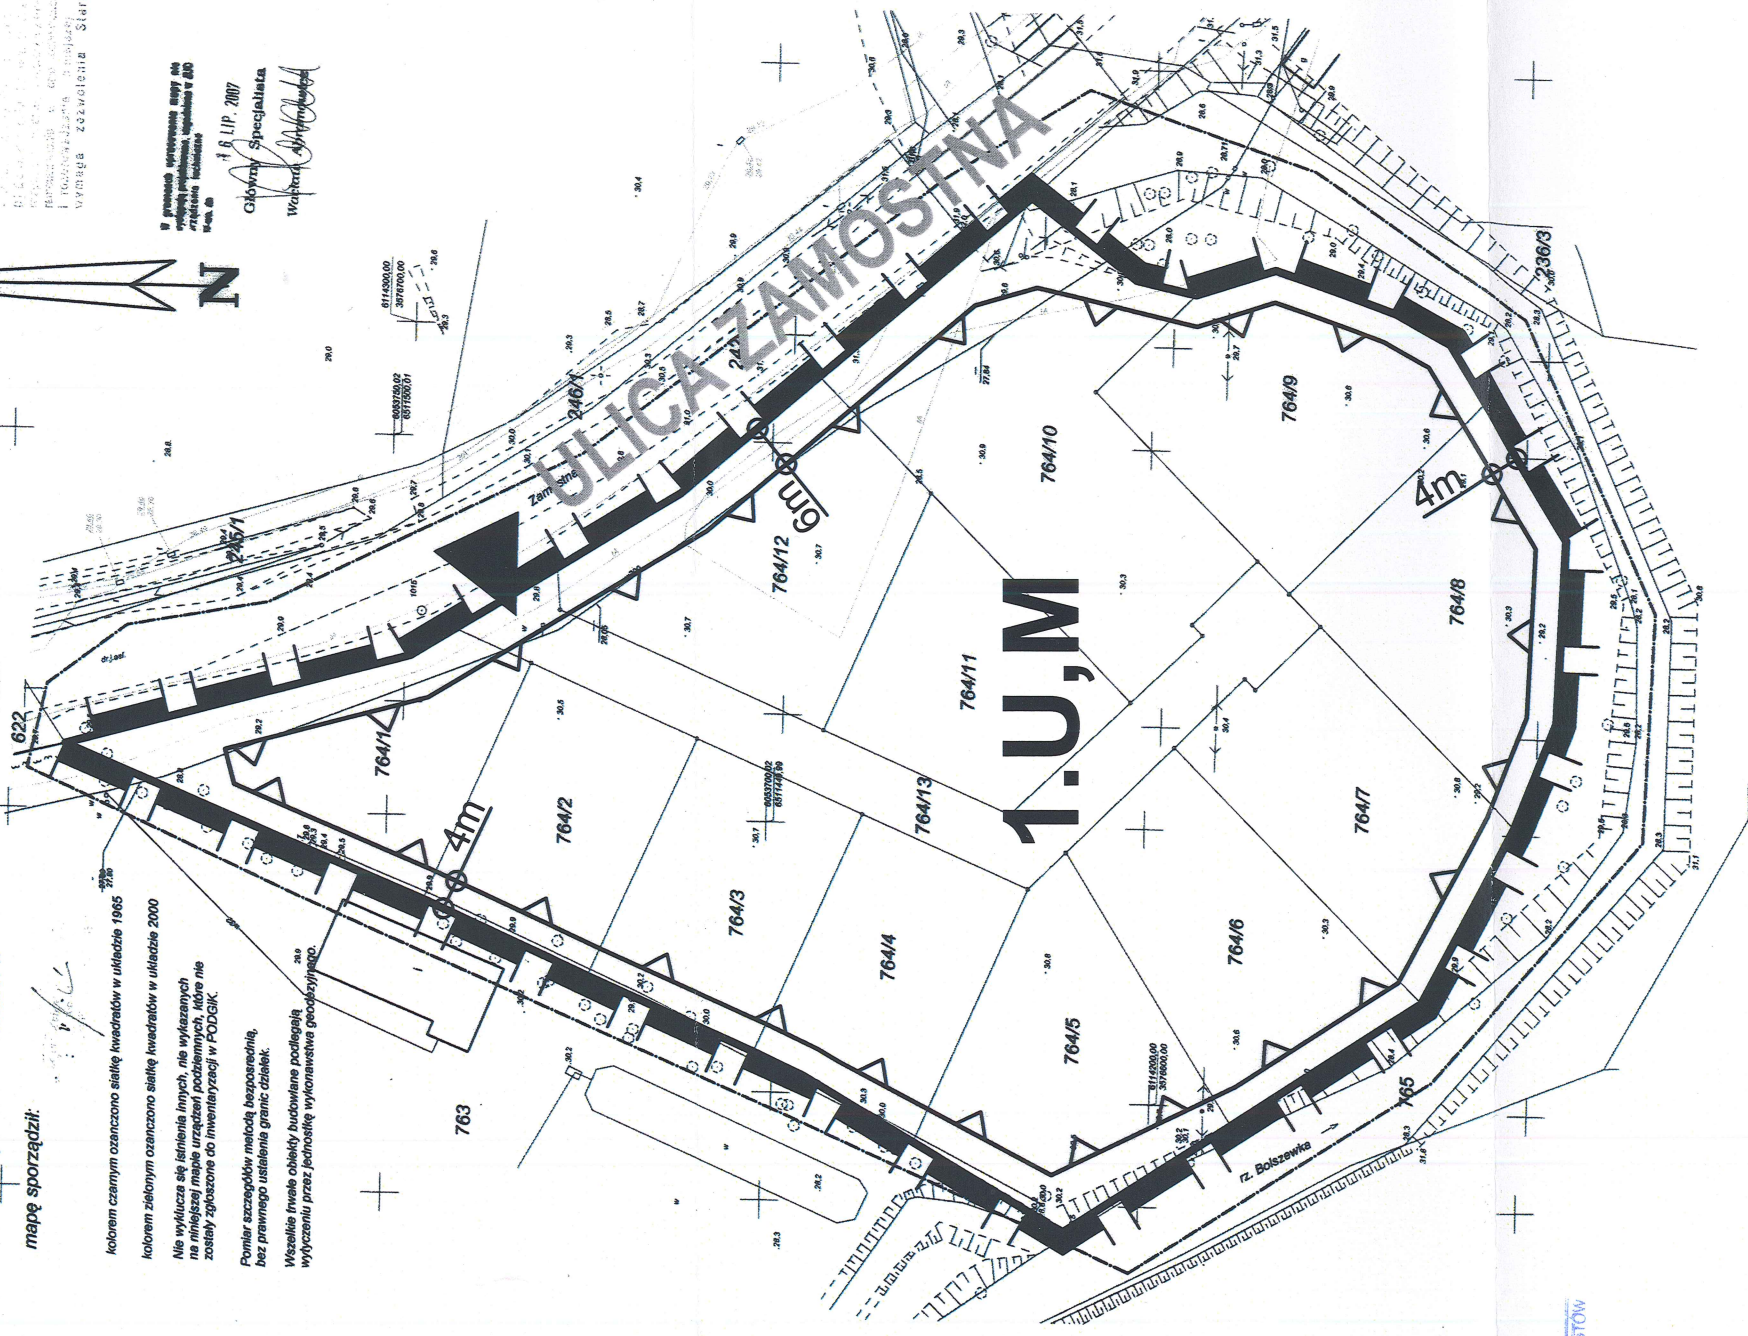

PRZEWODNICZĄCY RADY
 Tadeusz Dobrzycki