

**UCHWAŁA NR LVI/640/2023  
RADY GMINY WEJHEROWO**

z dnia 28 czerwca 2023 r.

**w sprawie przystąpienia do sporządzenia miejscowego planu zagospodarowania przestrzennego dla fragmentu Gościcina w Gminie Wejherowo, obejmującego działkę nr 671/8 wraz z przyległą ulicą Kochanowską**

Na podstawie art. 18 ust. 2 pkt 5 ustawy z dnia 8 marca 1990 r. o samorządzie gminnym (t.j.Dz. U. 2023 r. poz. 40 z późn. zm.) oraz art. 14 ust. 1, 2, 4, 5, w związku z art. 27 ustawy z dnia 27 marca 2003 r. o planowaniu i zagospodarowaniu przestrzennym (t. j. Dz. U. z 2023 r. poz. 977), uchwala się, co następuje:

**§ 1.** Przystępuje się do sporządzenia miejscowego planu zagospodarowania przestrzennego dla fragmentu Gościcina w Gminie Wejherowo, obejmującego działkę nr 671/8 wraz z przyległą ulicą Kochanowską.

**§ 2.** Integralną częścią uchwały jest załącznik graficzny przedstawiający granice obszaru objętego projektem planu.

**§ 3.** Wykonanie uchwały powierza się Wójtowi Gminy Wejherowo.


**§ 4.** Uchwała wchodzi w życie z dniem podjęcia.


Przewodniczący Rady

**Hubert Toma**

# Miejscowy plan zagospodarowania przestrzennego dla fragmentu Gościcina w Gminie Wejherowo, obejmujący działkę nr 671/8 wraz z przyległą ulicą Kochanowską

Załącznik do Uchwały nr LVI/640/2023  
Rady Gminy Wejherowo  
z dnia 28 czerwca 2023 r.

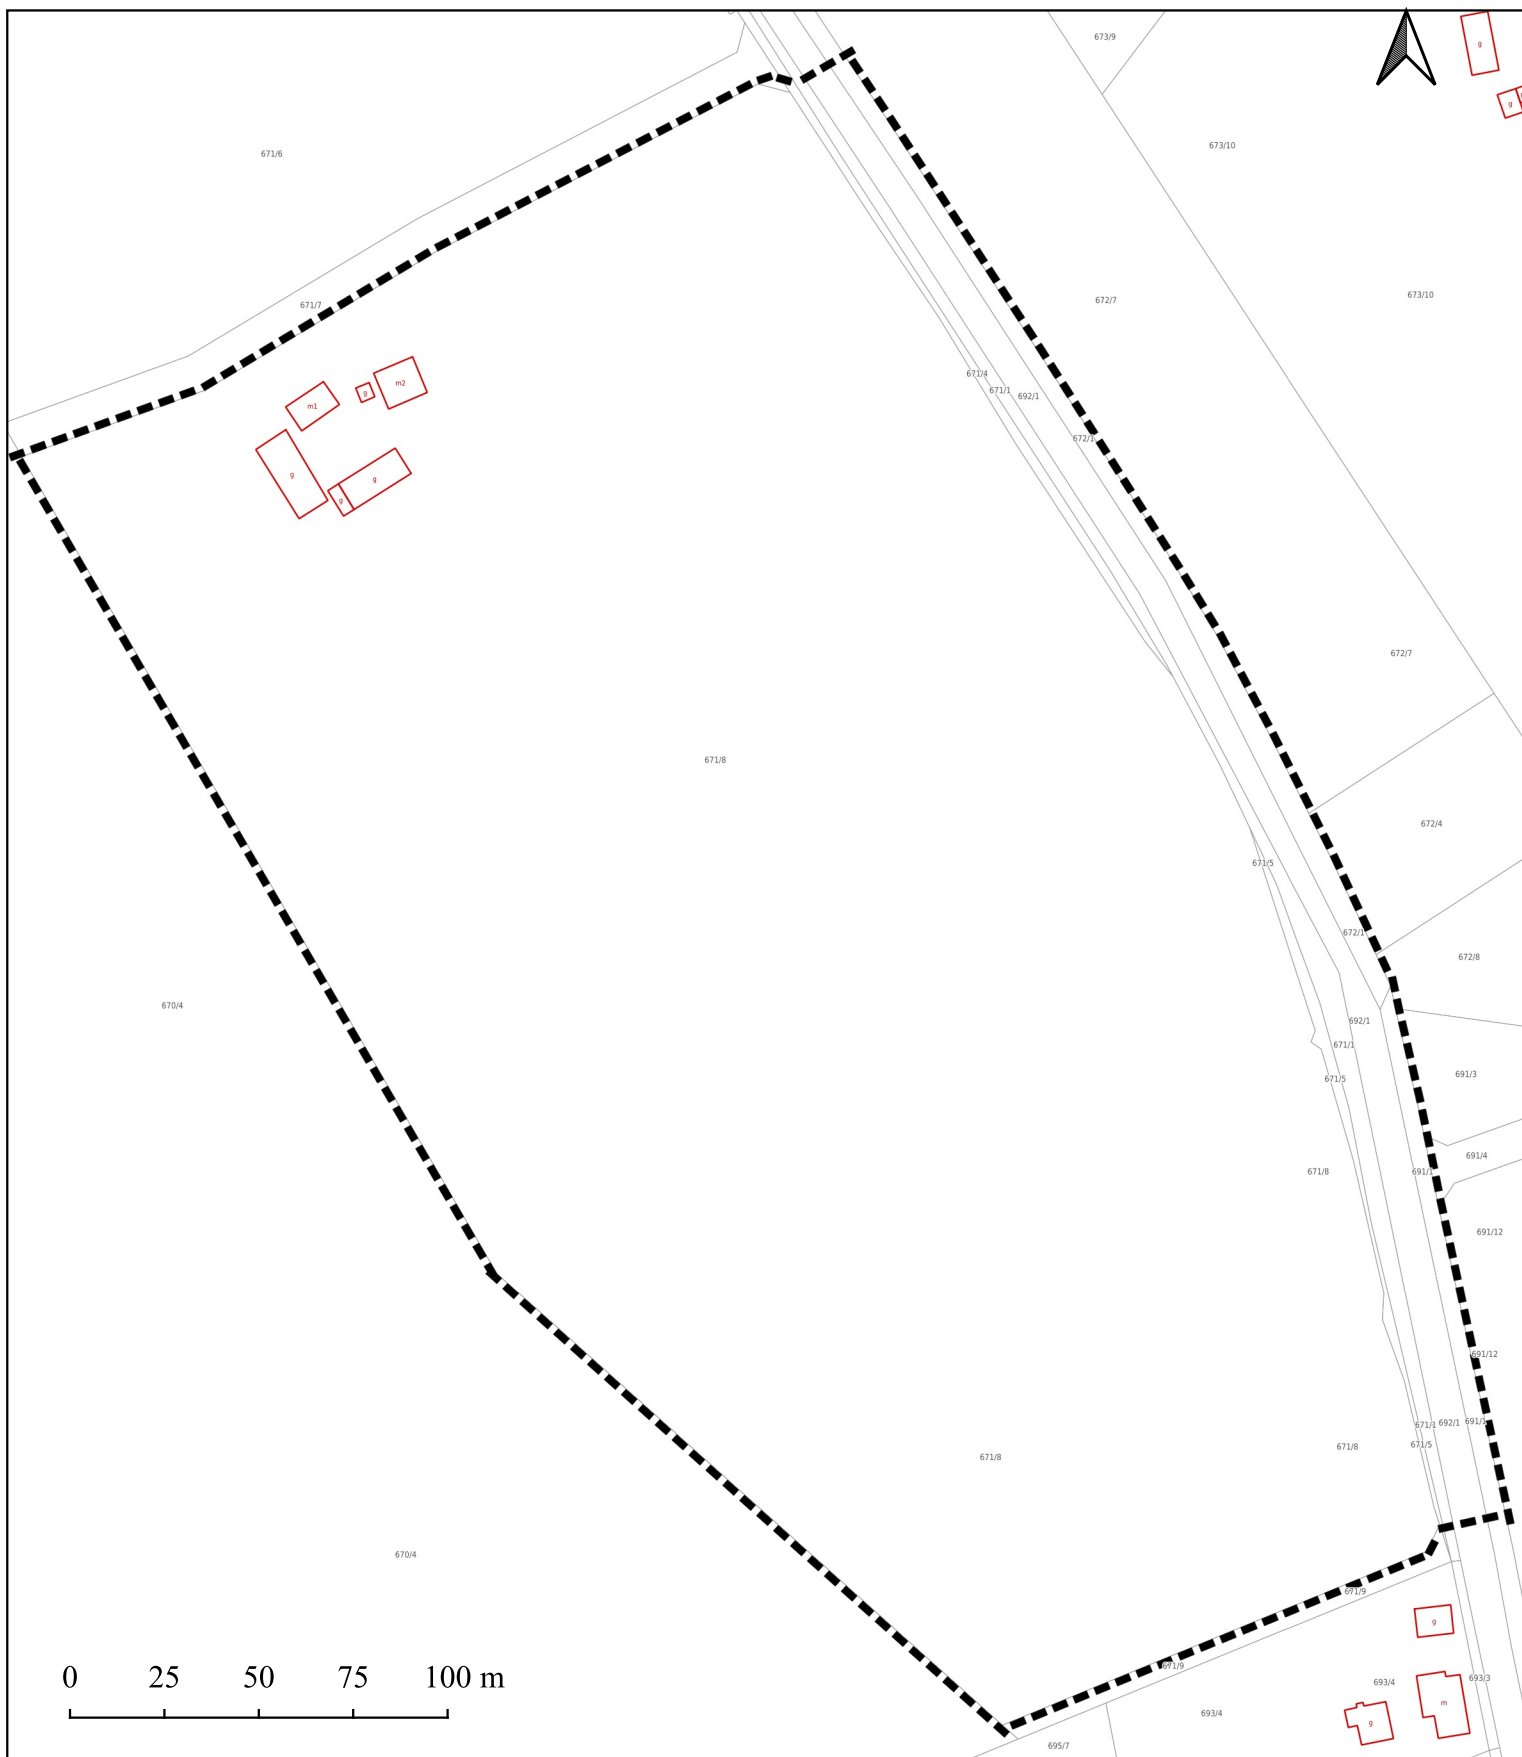

 granica obszaru objętego miejscowym planem zagospodarowania przestrzennego