


MAPA DO CELÓW INFORMACYJNYCH Skala 1: 1000
 woj. POMORSKIE, pow. wejherowski
 Nazwa obrębu : Orle
 Działki : 242/8, 237/83
 Jednostka ewidencyjna : Wejherowo

URZĄD GMINY WEJHEROWO
 Referat Inwestycji i Gospodarki Komunalnej
 Osiedle Przyjazni 6
 84-200 WEJHEROWO
 tel. 58 677 97 13
 fax 58 677 97 90

Za zgodność korespondencji z oryginałem
 Szwierdzam *Biancely Annora*
 Wejherowo, dnia *21.04.2017*

W. Ogródzica Orle

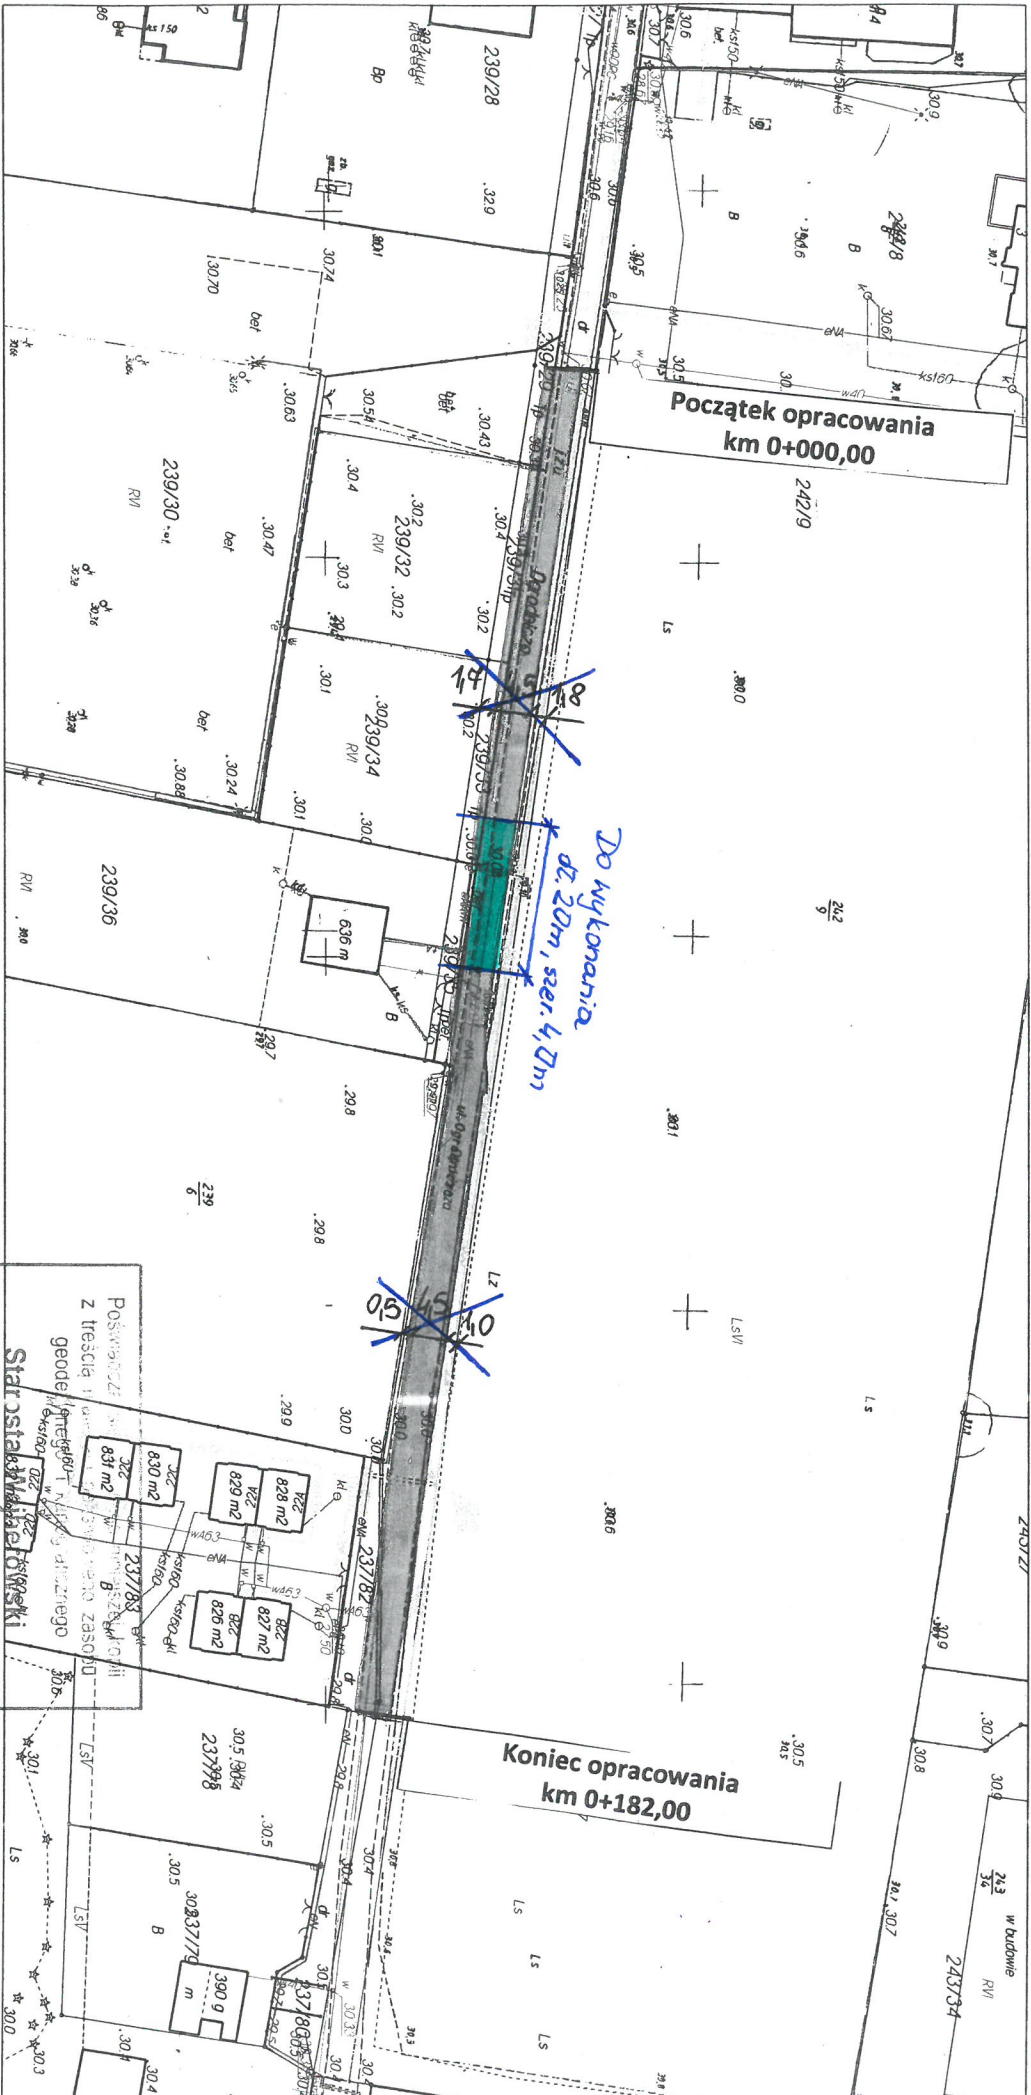

Wejherowo dn. 2017.04.10 Str. 1/1
 Opracowano systemem GEO-MAP.

Id. ewidencyjny *50 6612 1410 2017*
 2017-04-10
 (data wpisania do zasobu)
AW
 (podpis)

Posadowienie z trescia i geode
 Starostwa Powiatowego Wejherowski

237/83
 830 m²
 829 m²
 827 m²
 826 m²
 237/84
 305 00/24
 237/98
 305 00/24
 302/37/79
 300 9
 302/37/80/1
 302/37/80/2