


PRZEKRÓJ I - I

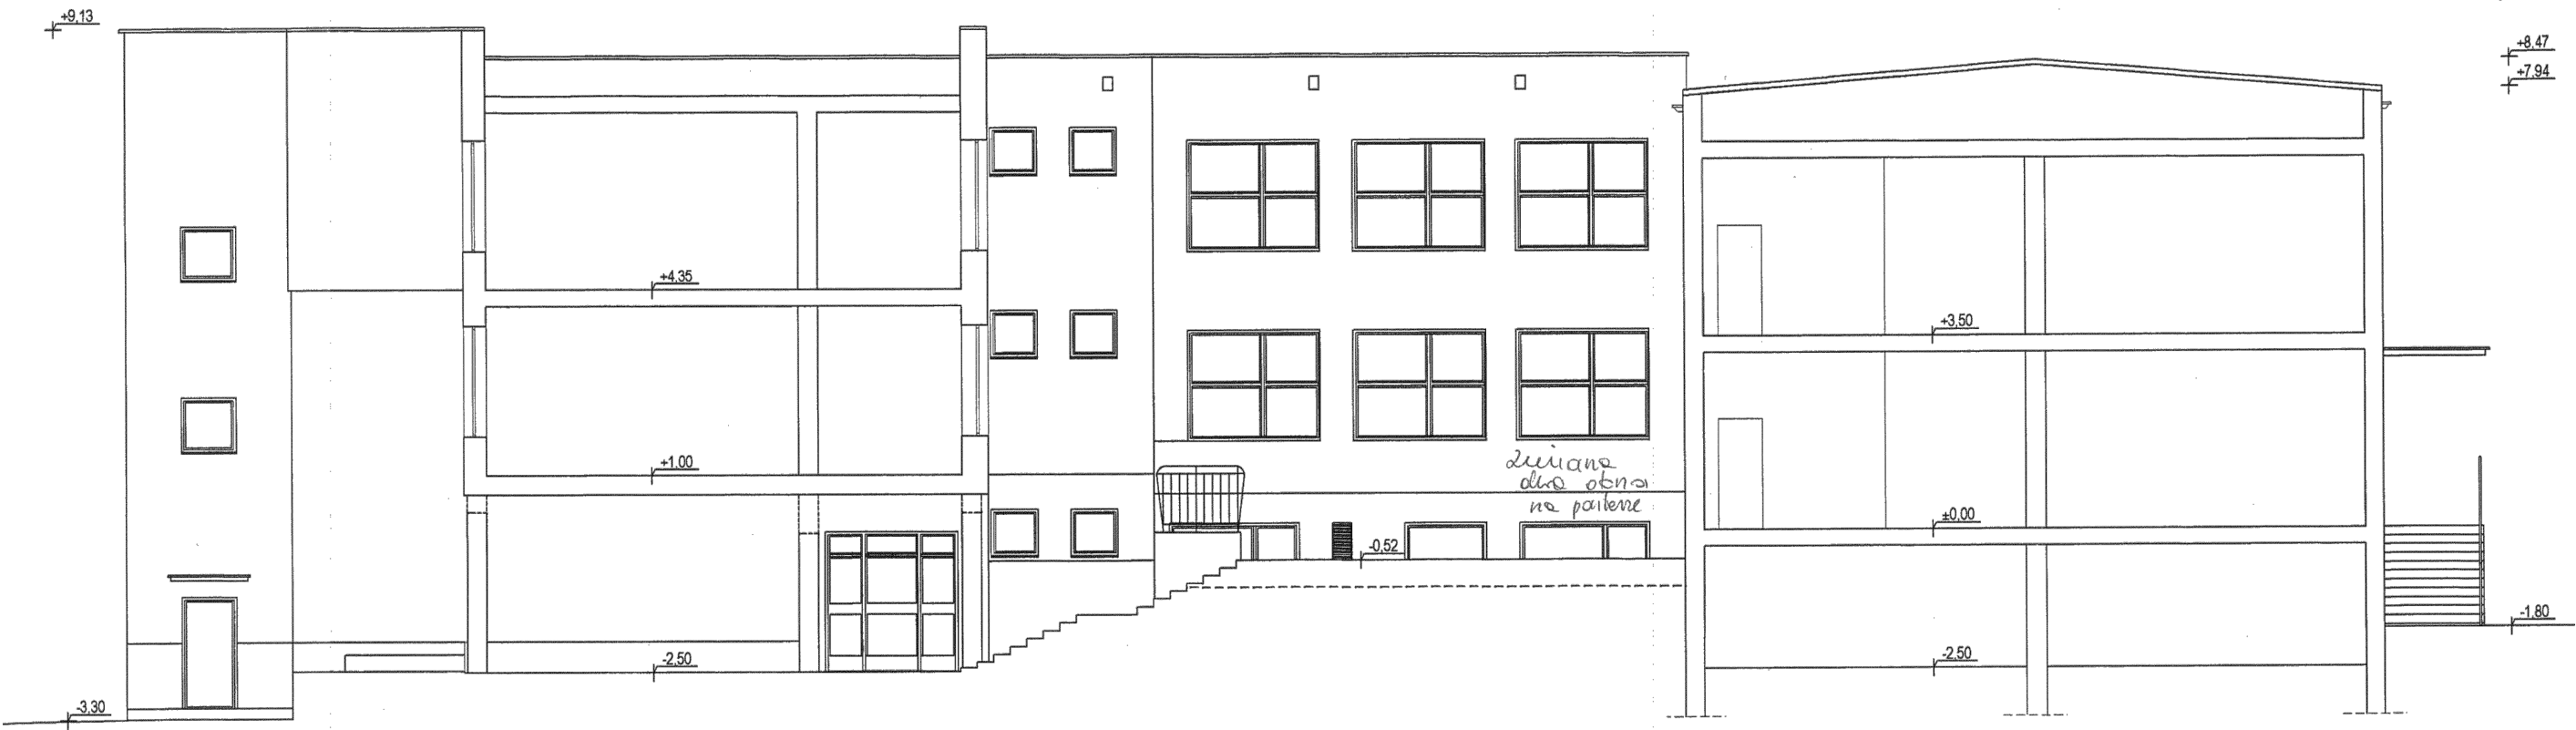

Rys. nr 6 PRZEKRÓJ