



Istniejąca część budynku poza zakresem opracowania

NR	NAZWA POMIESZCZENIA	POSADZKA	POW. [m2]
0.1	KORYTARZ	POSADZKA	10,76
0.2	POM. GOSPODARCZE	POSADZKA	8,23
0.3	SKŁAD OPALU	POSADZKA	4,17
0.4	KOTŁOWNIA	POSADZKA	11,10
SUMA POWIERZCHNI			34,26

RZUT PIWNICY 1:50

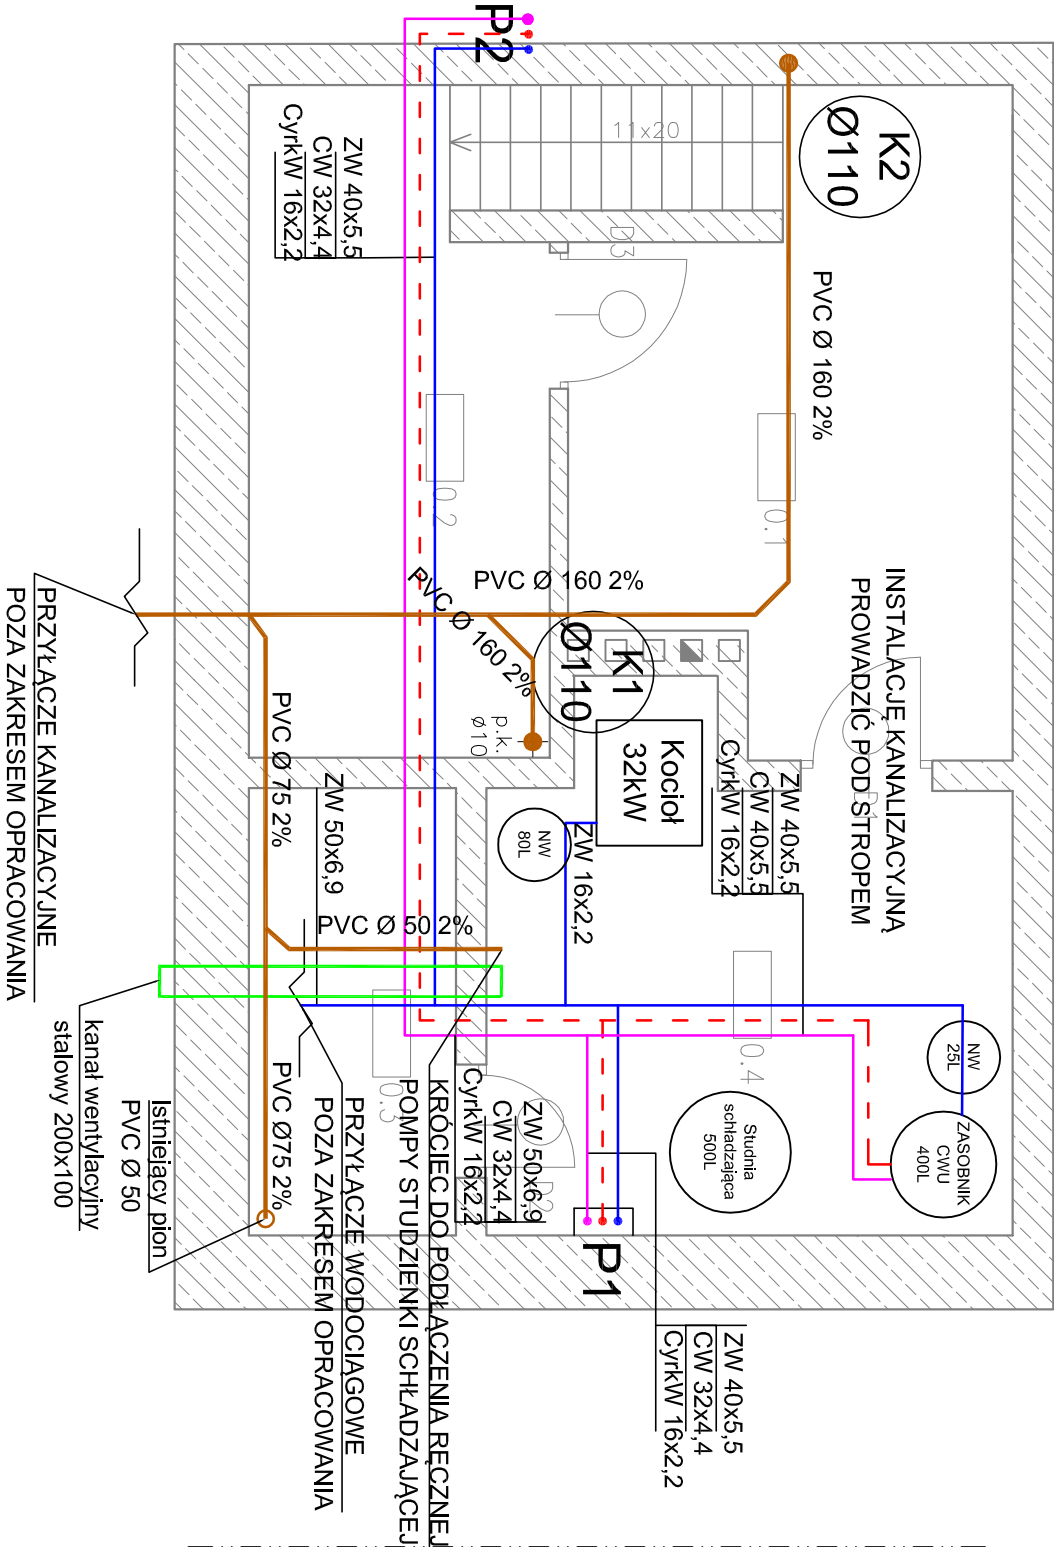

SZCZEGÓŁ PROWADZENIA KANALU WENTYLACYJNEGO (B/S)

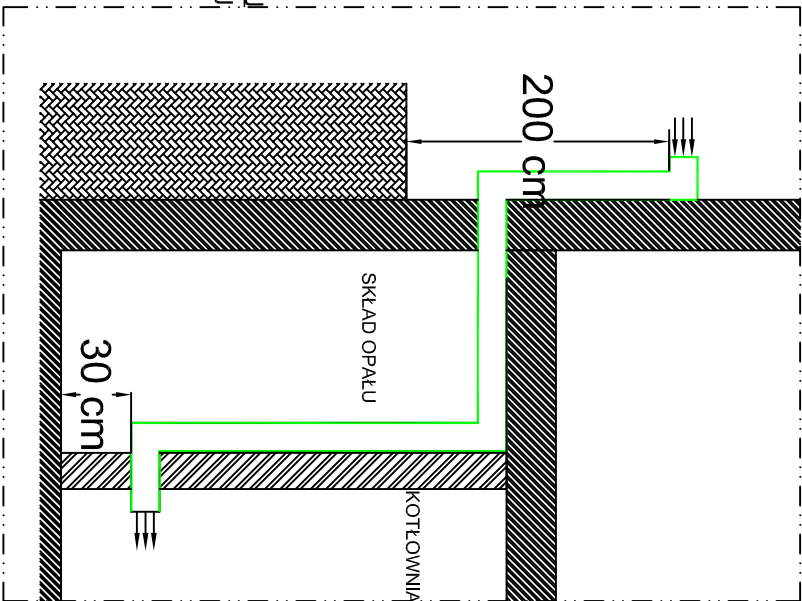

LEGENDA:

PRZEWÓD CIEPŁEJ WODY UŻYTKOWEJ

PRZEWÓD ZIMNEJ WODY

PRZEWÓD CYRKULACJI CWU

P1 PION WODOCIĄGOWY

PRZEWÓD KANALIZACYJNY

PION KANALIZACYJNY

KANAL WENTYLACYJNY

NACZYNNIE WZBIORCZE

Wszystkie wymiary sprawdzić w naturze
Instalację wodociągową zaprojektowano z rur PP PN16 SDR7,4

Tytuł:					PROJEKT WYKONAWCZY ZMIANY SPOSOBU UŻYTKOWANIA OBIEKTU Z PRZEZNACZENIEM NA LOKALE SOCJALNE W BOLSZEWIE, 84-239 BOLSZEWÓ, UL. BUKOWA 27, DZ.NR. 637/44						
Inwestor:			ul. Os. Przejazd 6, 84-200 Wejherowo			Stadec:			GMINA WEJHEROWO		
Wykonawca projektu:			ul. Wodopistowskiego 41, 84-120 Chłopotowo			Projekt:			Wykonawczy		
Tytuł projektu:			INSTALACJE – RZUT PIWNICY			Skala:			1:50		
						Wzrost:			00		
						Wzrost:			S.1		
RAMKA:		LNE MACISKO		NUMER UPRAWNIENI:		POW/0227/PO05/10		SPECJALNOŚĆ:		SANITARNIA	
Projektant:		mgr inż. Arkadiusz Burnicki									
Opracował/a:		inż. Michał Grynkiński									
Sprzedaży:											
Data:		październik 2015									
Wskazanie, że projekt jest opracowany											