


MAPA DO CELÓW INFORMACYJNYCH Skala 1: 500

woj. POMORSKIE, pow. wejherowski

Nazwa obrębu : Łężyce

Działki : 91,89/4,92/59

Jednostka ewidencyjna : Wejherowo

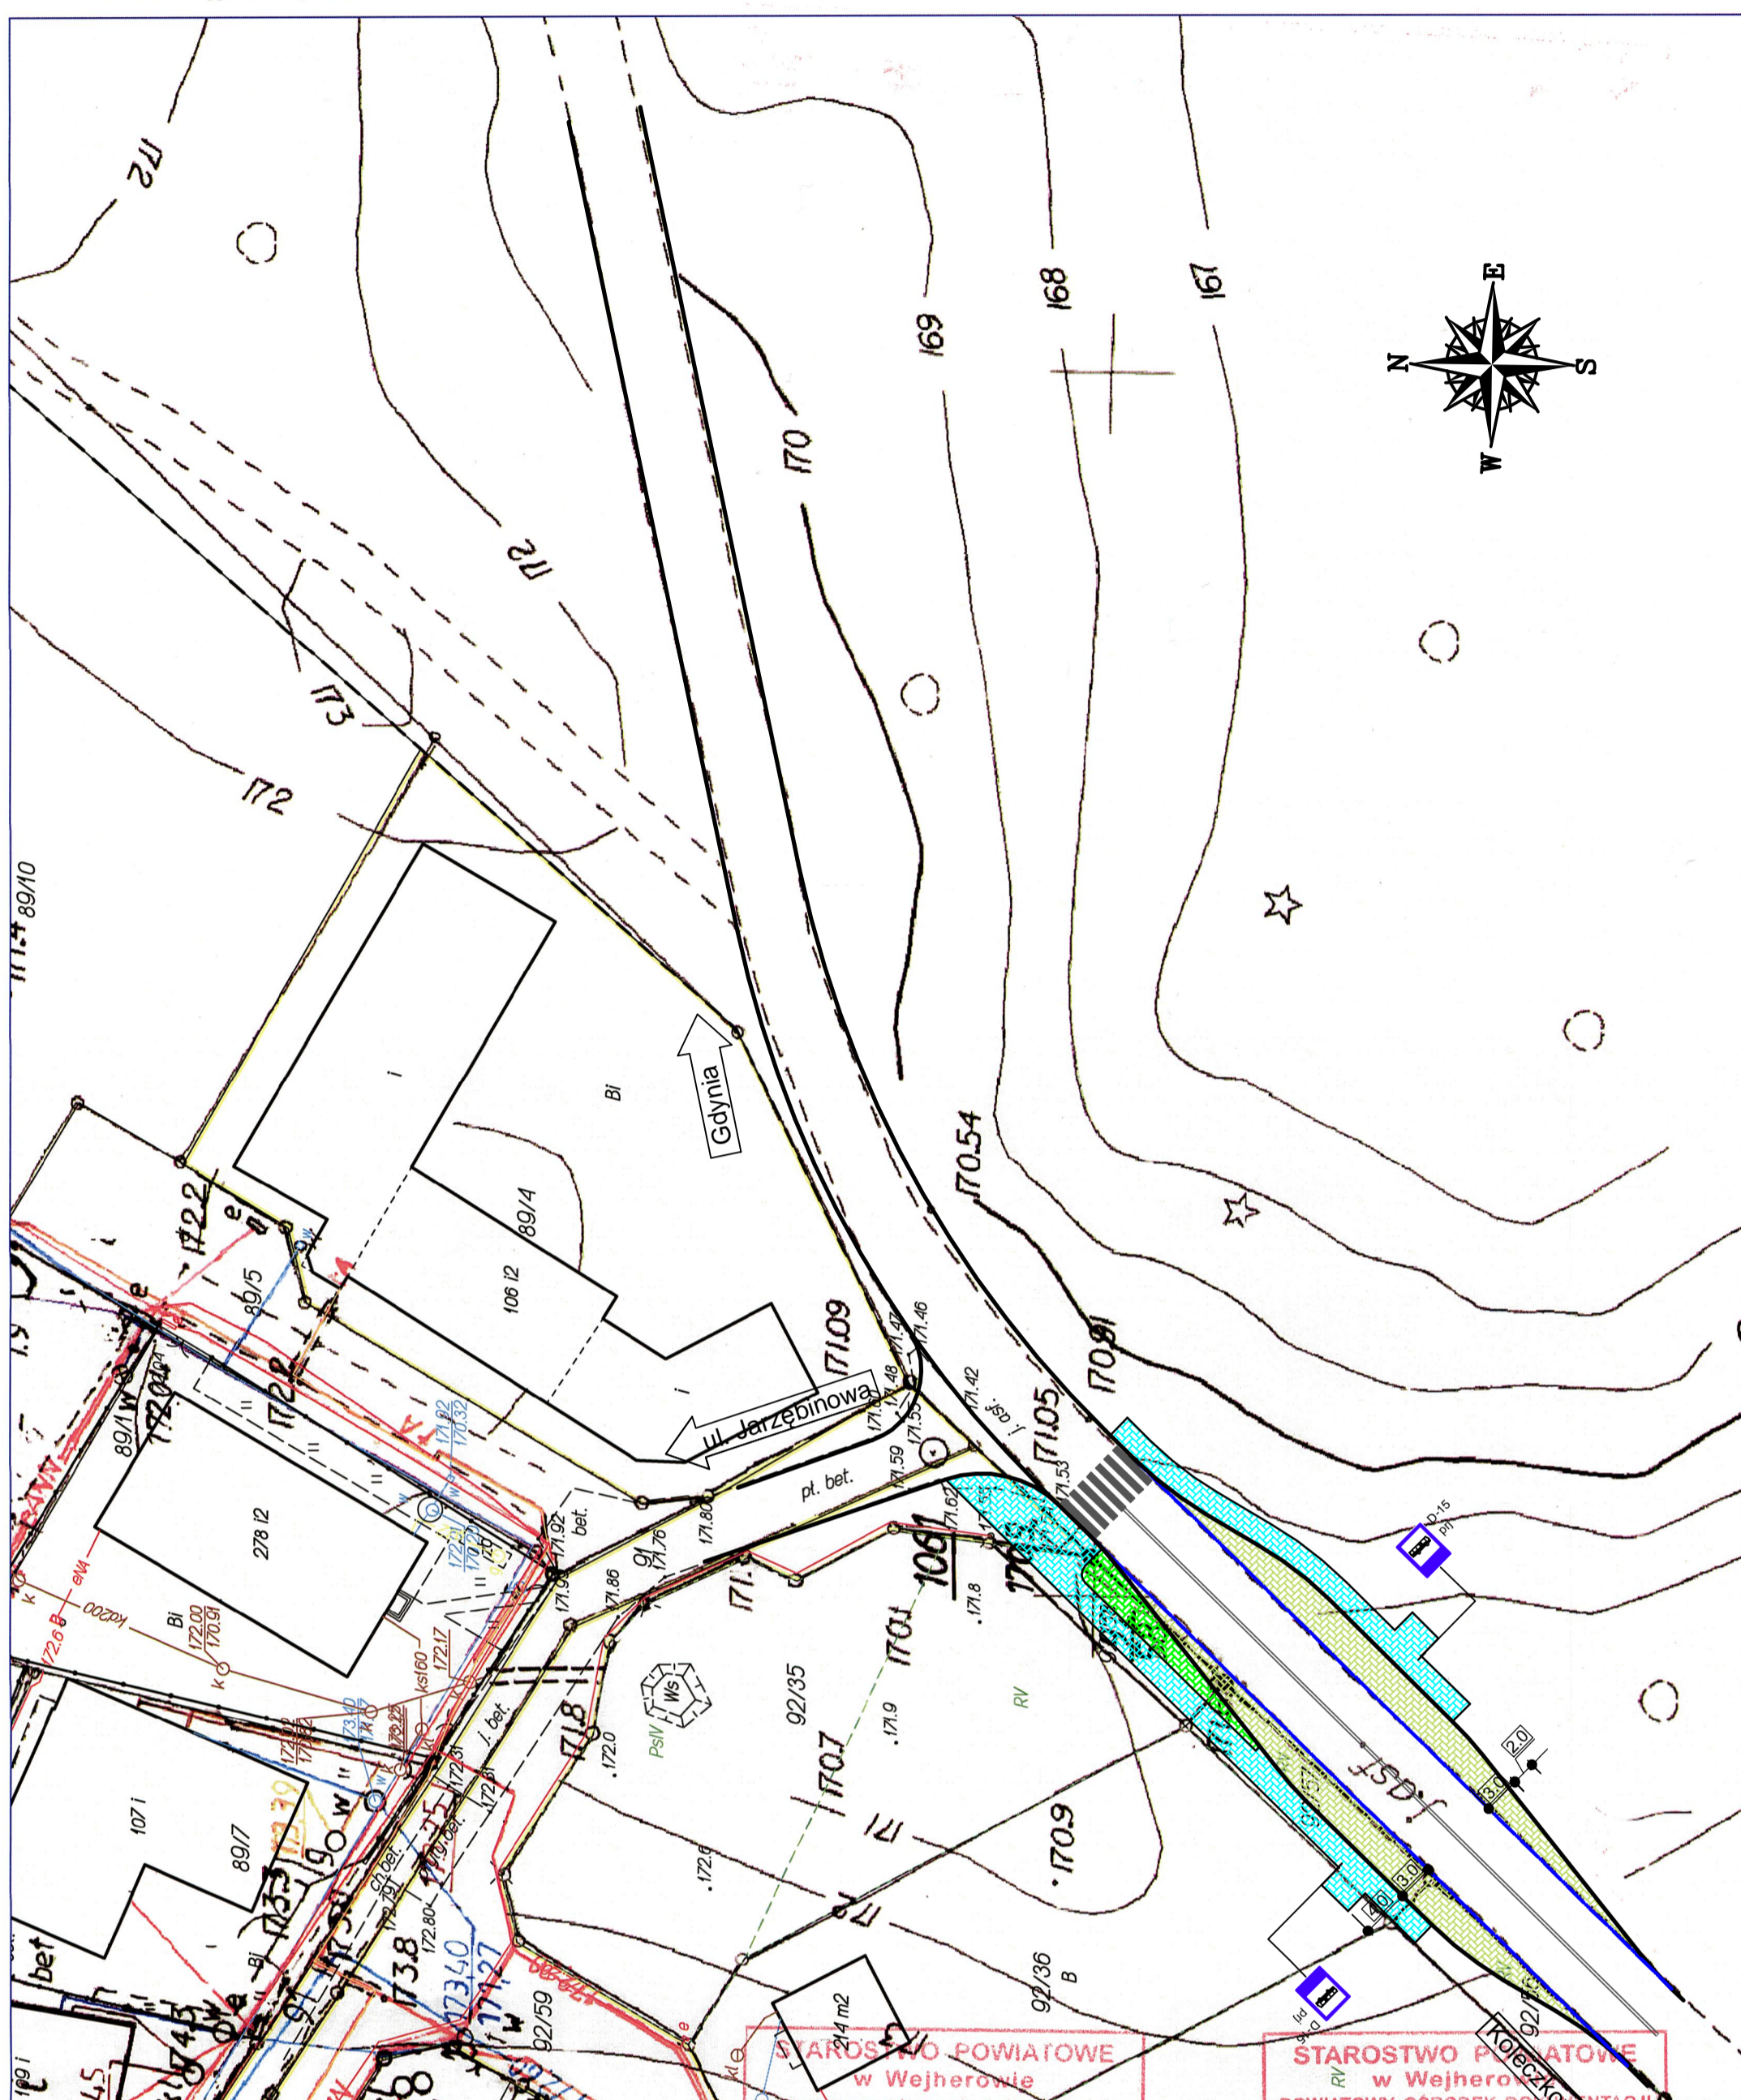

Wejherowo dn. 2013.01.28 Str. 1/1
Opracowano systemem GEO-MAP.

STAROSTWO POWIATOWE
w Wejherowie
POWIATOWY OŚRODEK DOKUMENTACJI
GEODEZYJNO - KARTOGRAFICZNEJ

Reprodukowanie, rozpowszechnianie i rozprowadzanie niniejszego dokumentu wymaga zezwolenia o którym mowa w art 18 ustawy z dnia 17.05.1989 r. Prawo geodezyjne i kartograficzne (t.j. Dz. U z 2010 r. Nr 193, poz. 1287 ze zmianami).

STAROSTWO POWIATOWE
w Wejherowie
POWIATOWY OŚRODEK DOKUMENTACJI
GEODEZYJNO - KARTOGRAFICZNEJ

poświadczam zgodność niniejszej mapy z oryginałem przyjętym do państwowego zasobu geodezyjnego i kartograficznego

2013 01. 28 nr ewidencyjny 767/2013

Mapa nie może służyć do celów projektowych.

Zamawiający:		Gmina Wejherowo os. Przyjaźni 6 84-200 Wejherowo	
Objekt:		droga powiatowa 1404G, ul. Marszewska	
Temat opracowania:		Koncepcja budowy zatok autobusowych w Łężycach	
Branża:		Drogowa	
Tytuł rysunku: Plan sytuacyjny - ul. Jarzębinowa			
Funkcja		linia i nazwisko	
Projektant		mgr inż. Piotr Kania	
Sprawdzający		mgr inż. Rafał Klein	
Stadium:		Data: 1-2013 Skala: 1:500	
Koncepcja		Nr rys.-Ark.: 2.1	

- PROJ. KRAWĘŻNIKI 15X30 WYST. 2 CM
- PROJ. KRAWĘŻNIKI 15X30 WYST. 12 CM
- PROJ. OBRZEŻE BETONOWE 8X30
- PROJ. ZIELEŃ TRAWIASTA
- PROJ. CHODNIKI
- PROJ. ZATOKI AUTOBUSOWE