


H WYLEWANA
 DWUWARSTWOWA
 (SBR + EPDM)

nawierzchnia syntetyczna - pod zabawkami grubość dostosowana do MWU wg wytycznych producenta
podsyпка żwirowa frakcja 0-0,7mm zagęszczona gr. min. 50mm
łłuczeń kamienny frakcja 16-30mm zagęszczony gr. 20cm
piasek zagęszczony gr. 15cm
grunt rodzimy

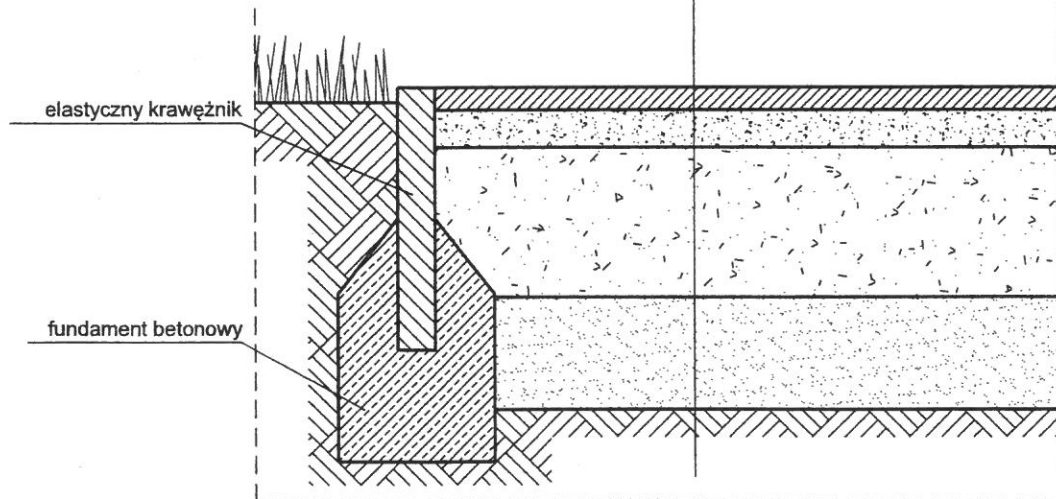

INWESTOR	GMINA WEJHEROWO os. Przyjaźni 6, 84-200 Wejherowo	
PROJEKT	PLAC ZABAW	SKALA 1:10
RYSUNEK	NAWIERZCHNIA - PRZEKRÓJ	
ADRES	84-206 Nowy Dwór Wejherowski, ul. Szkolna 1	NR RYS.
DATA 04.2011	PROJEKTANT	arch. Ewa Baranowska-Barendt <i>Baranowska</i> upr. nr 193/GD/99 <i>Baranowska</i> w specjalności architektura wnętrz arch. Natalia Landowska <i>NL</i>
		4