


# PROFIL PODŁUŻNY

skala 1:100/500

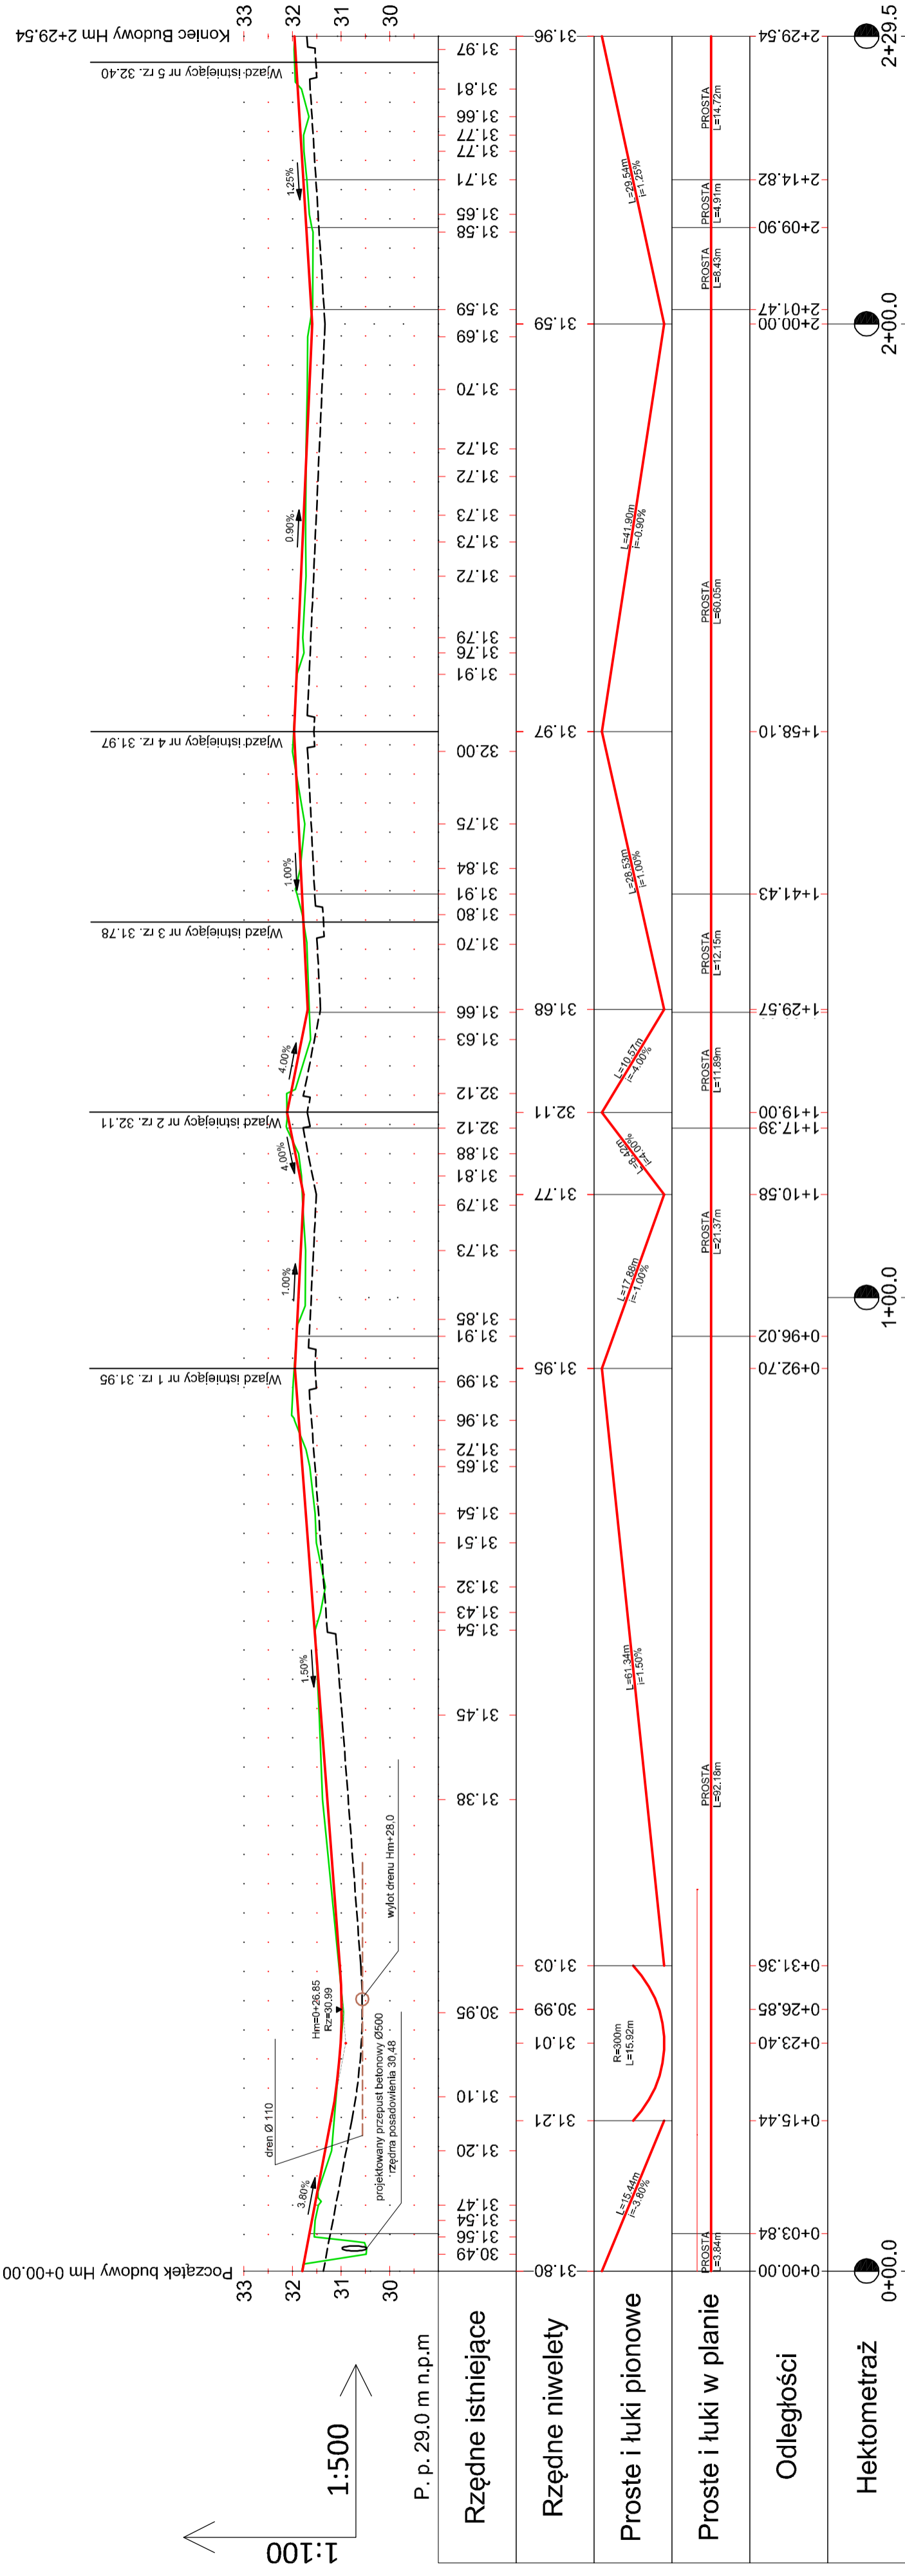

Legenda	
	Proj. niweleta
	Teren istniejący
	Spód konstrukcji nawierzchni
	Proj. drenaż Q 110 o oplocie kokosowym

 <b>NORD PROJEKT</b> CONSULTING	BUDOWA CHODNIKA WZDŁUŻ UL. WEJHEROWSKIEJ W KNIEWIE
	DATA: VIII 2015 DROGOWA: ul. Wejherowska 84-252 Kniewo
DANE KONTAKTOWE: 84-230 RUMIA, ul. Wrocławska 7 e-mail: nordprojekt@wp.pl tel. 58 671 18 76 fax 58 710 75 64 tel. kom. 604 194 833; 606 823 748	INWESTOR: Gmina Wejherowo
MAZOWIA RZĘDNIK SKALA: 1:500 INWESTOR: Gmina Wejherowo	NR PR.CP. <b>2</b>
KIEROWNIK PRAC: mgr inż. Rafał Kazmierczak PROJEKTANT: inż. Andrzej Kazmierczak SPRAWDZIK: inż. Andrzej Brudnicki	PROFIL PODŁUŻNY