
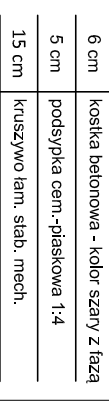


KONSTRUKCJA CHODNIKA WZMOCNIENEGO

(w miejscach istniejących wjazdów na posesję)

skala 1:25



1,5 m

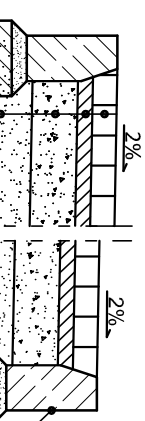

SZCZEGÓŁ "A"

KONSTRUKCJA CHODNIKA


skala 1:25

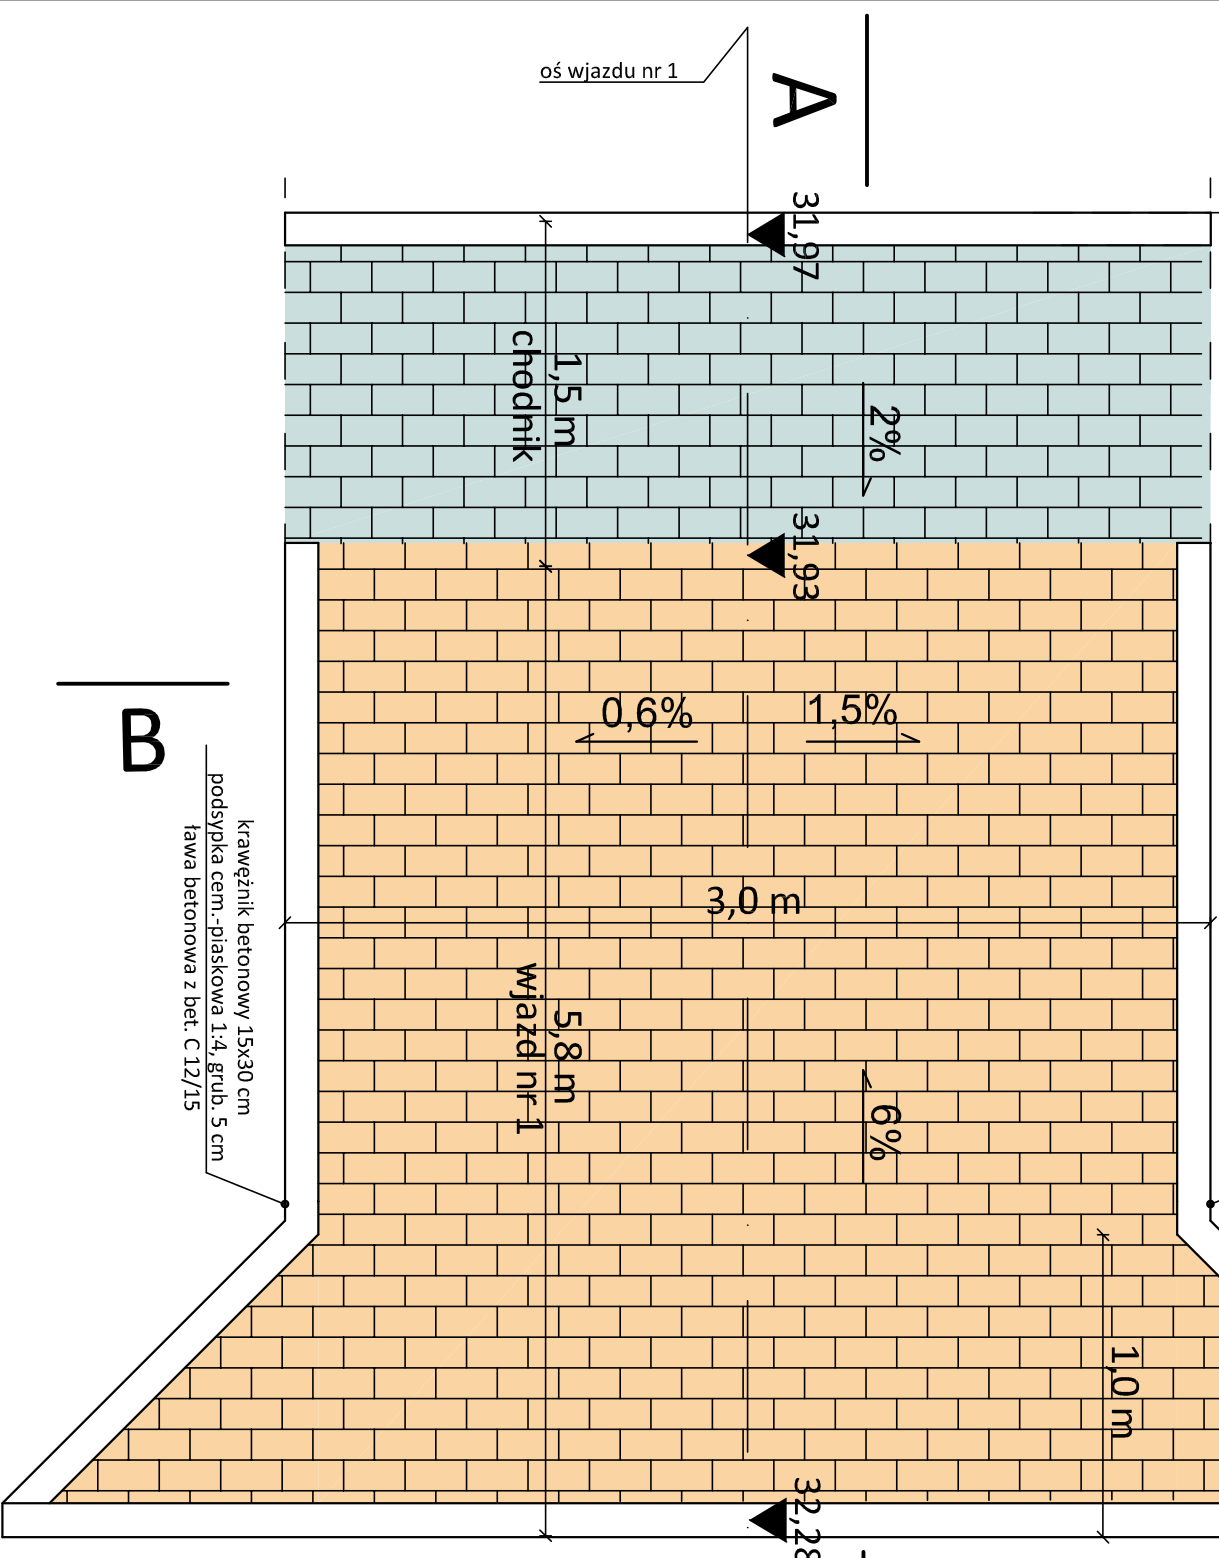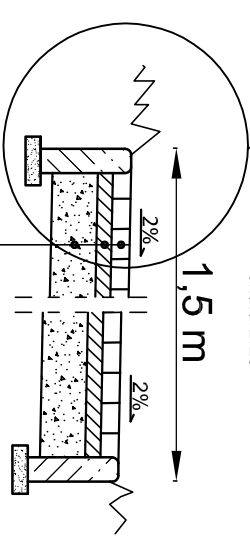

KONSTRUKCJA WIAZDU PRZEKROJ B-B

SKALA: 1:25

3,0 m

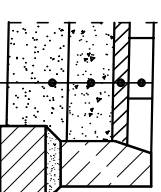

8 cm	koszka betonowa, kolor czerwony z fazą
5 cm	podsyпка cem.-piaskowa 1:4
15 cm	kruszywo lam. slab. mech.
20 cm	podsyпка żwirowo-piaskowa

<p>TYTUŁOWYK</p> <p><b>NORD PROJEKT</b></p> <p>CONSULTING</p> <p>DANE KONTAKTOWE:</p> <p>84-230 RUMIA, ul. Wrocławska 7</p> <p>www.nordprojekt.pl</p> <p>e-mail: nordprojekt@wp.pl</p> <p>tel. 58 671 18 76 fax 58 710 75 64</p> <p>tel. kom. 604 194 833; 606 823 748</p>		<p>INWESTYTOR</p> <p>ROZBUDOWA DRUGI POWIATOWEJ NR 1440G W KNIEWIE OBEJMUJĄCEJ BUDOWĘ CHODNIKA WZDŁUŻ UL. WEJHEROWSKIEJ</p> <p>LOKALIZACJA:</p> <p>Działki nr. 35; 57; 56/2; 58/2; 58/6; 58/5; 59/4; 59/2; 72; obręb Kniewo</p>	
BRANŻA:	DATA:	INWESTOR:	Zarząd Powiatu Wejherowskiego
DRUGI	VIII.2015		
FAZA:	SKALA:	ADRES INWESTORA:	84-200 Wejherowo, ul. 3 Maja 4
PW	1:25		
NAZWA RYSUNKU:		PRZEKROJE KONSTRUKCYJNE	
		NR RYS.: 3.	
KIEROWNIK PRAC:	mgr inż. Rafał Kazmierczak	upr. nr 63/Gd/97	
PROJEKTANT:	inż. Andrzej Kazmierczak	spec. konstrukcyjno-budowlana	
SPRAWDZIŁ:	inż. Andrzej Brudnicki	upr. nr 2397/8	
		spec. konstrukcyjno-izyacyjna	