

## ZAPYTANIE OFERTOWE

Wójta Gminy Wejherowo

Zgodnie z art. 4 pkt 8 ustawy z dnia 29 stycznia 2004 r. Prawo zamówień publicznych ( t. j. Dz. U. z 2013 r., poz. 907 ze zm.) prosimy o przedstawienie oferty z uwzględnieniem poniższych informacji

Uwaga: Zamawiający zastrzega sobie prawo swobodnego wyboru oferty, odwołania postępowania lub jego zamknięcia bez wybrania którejkolwiek z ofert.

### 1. Opis przedmiotu zamówienia

Przedmiotem zamówienia jest **podział** nieruchomości oznaczonej w ewidencji numerem działki **670/3** położonej w miejscowości **Gościcino** w Gminie Wejherowo zgodnie z miejscowym planem zagospodarowania terenu.

### 2. Dodatkowe informacje dotyczące zamówienia

Zamówienie dotyczy podziału i ewentualnego rozgraniczenia. W przypadku stwierdzenia o potrzebie rozgraniczenia nieruchomości będącej przedmiotem podziału, cenę brutto usługi geodezyjnej należy przedstawić łącznie (podział i rozgraniczenie).

### 3. Termin wykonania

a. okres 3 miesięcy od daty podpisania zlecenia.

b. okres 4 miesięcy od daty podpisania umowy w przypadku podziału łącznie z rozgraniczeniem.

### 3. Termin i warunki płatności

Przelewem na konto w terminie 21 dni po wykonaniu zlecenia i otrzymaniu faktury.

### 4. Warunki, które muszą spełnić wykonawcy:

uprawnienia zawodowe w zakresie podziałów i rozgraniczenia

### 5. Miejsce i termin składania ofert:

a. oferty należy złożyć w Referacie Gospodarki Nieruchomościami i Środowiska Urzędu Gminy Wejherowo, pokój nr 301, do dnia 03.12.2015 r. do godz.15.00.

b. na kopercie powinien znajdować się napis :

Oferta – **Podział nieruchomości** – działka nr 670/3, obręb Gościcino, nie otwierać przed godz. 15.00 do dnia 03.12. 2015 r.

c. Osobą uprawnioną do porozumiewania się z wykonawcami jest:

Renata Lisius - tel. (058) 677-97-07, 600-093-062

Maria Łagocka - tel. ( 058) 677-97- 41 w dni pracy urzędu.

### 6. Załączniki:

a. Formularz ofertowy

b. Załączniki graficzne

z up. Wójta

*mgr Magdalena Lorek*  
Kierownik Referatu Gospodarki  
Nieruchomościami i Środowiska

.....  
Podpis kierownika referatu lub osoby upoważnionej

**FORMULARZ OFERTOWY**

Zamawiający:           **WÓJT GMINY WEJHEROWO**  
                                  **84-200 Wejherowo, Os. Przyjaźni 6**

Nawiązując do zapytania ofertowego na zadanie o nazwie:

a/., **Podział – nieruchomości** oznacz. w ewidencji gruntów i budynków jako działka nr 670/3 w miejscowości Gościcino w Gminie Wejherowo ”.

Ofertę przetargową składa: (nazwa i dane wykonawcy uprawnionego do wykonywania usług geodezyjnych z zakresu podziałów i rozgraniczenia)

.....

.....

Deklarujemy przyjęcie do wykonania przedmiotu zamówienia „podział nieruchomości – działka nr 670/3 obręb Gościcino w Gminie Wejherowo, którego zakres określono w zapytaniu ofertowym za cenę brutto w wysokości:

..... złotych  
Słownie : .....

.....  
pieczęć firmy Wykonawcy


Data:.....


Podpisano:.....

Podpisy osób wskazanych w dokumencie uprawniającym do występowania w obrocie prawnym lub posiadających pełnomocnictwo)

Załącznik graficzny nr 1

Województwo pomorskie  
 Powiat wejherowski  
 Gmina WEJHEROWO  
 Miejscowość GOŚCICINO  
 Jednostka ewidencyjna 221510\_2, Wejherowo  
 Obręb Nr 0004, Gościcino  
 Działka 670/3

 teren przeznaczony do podziału, zgodnie z miejscowym planem zagospodarowania przestrzennego (załącznik graficzny nr 2)

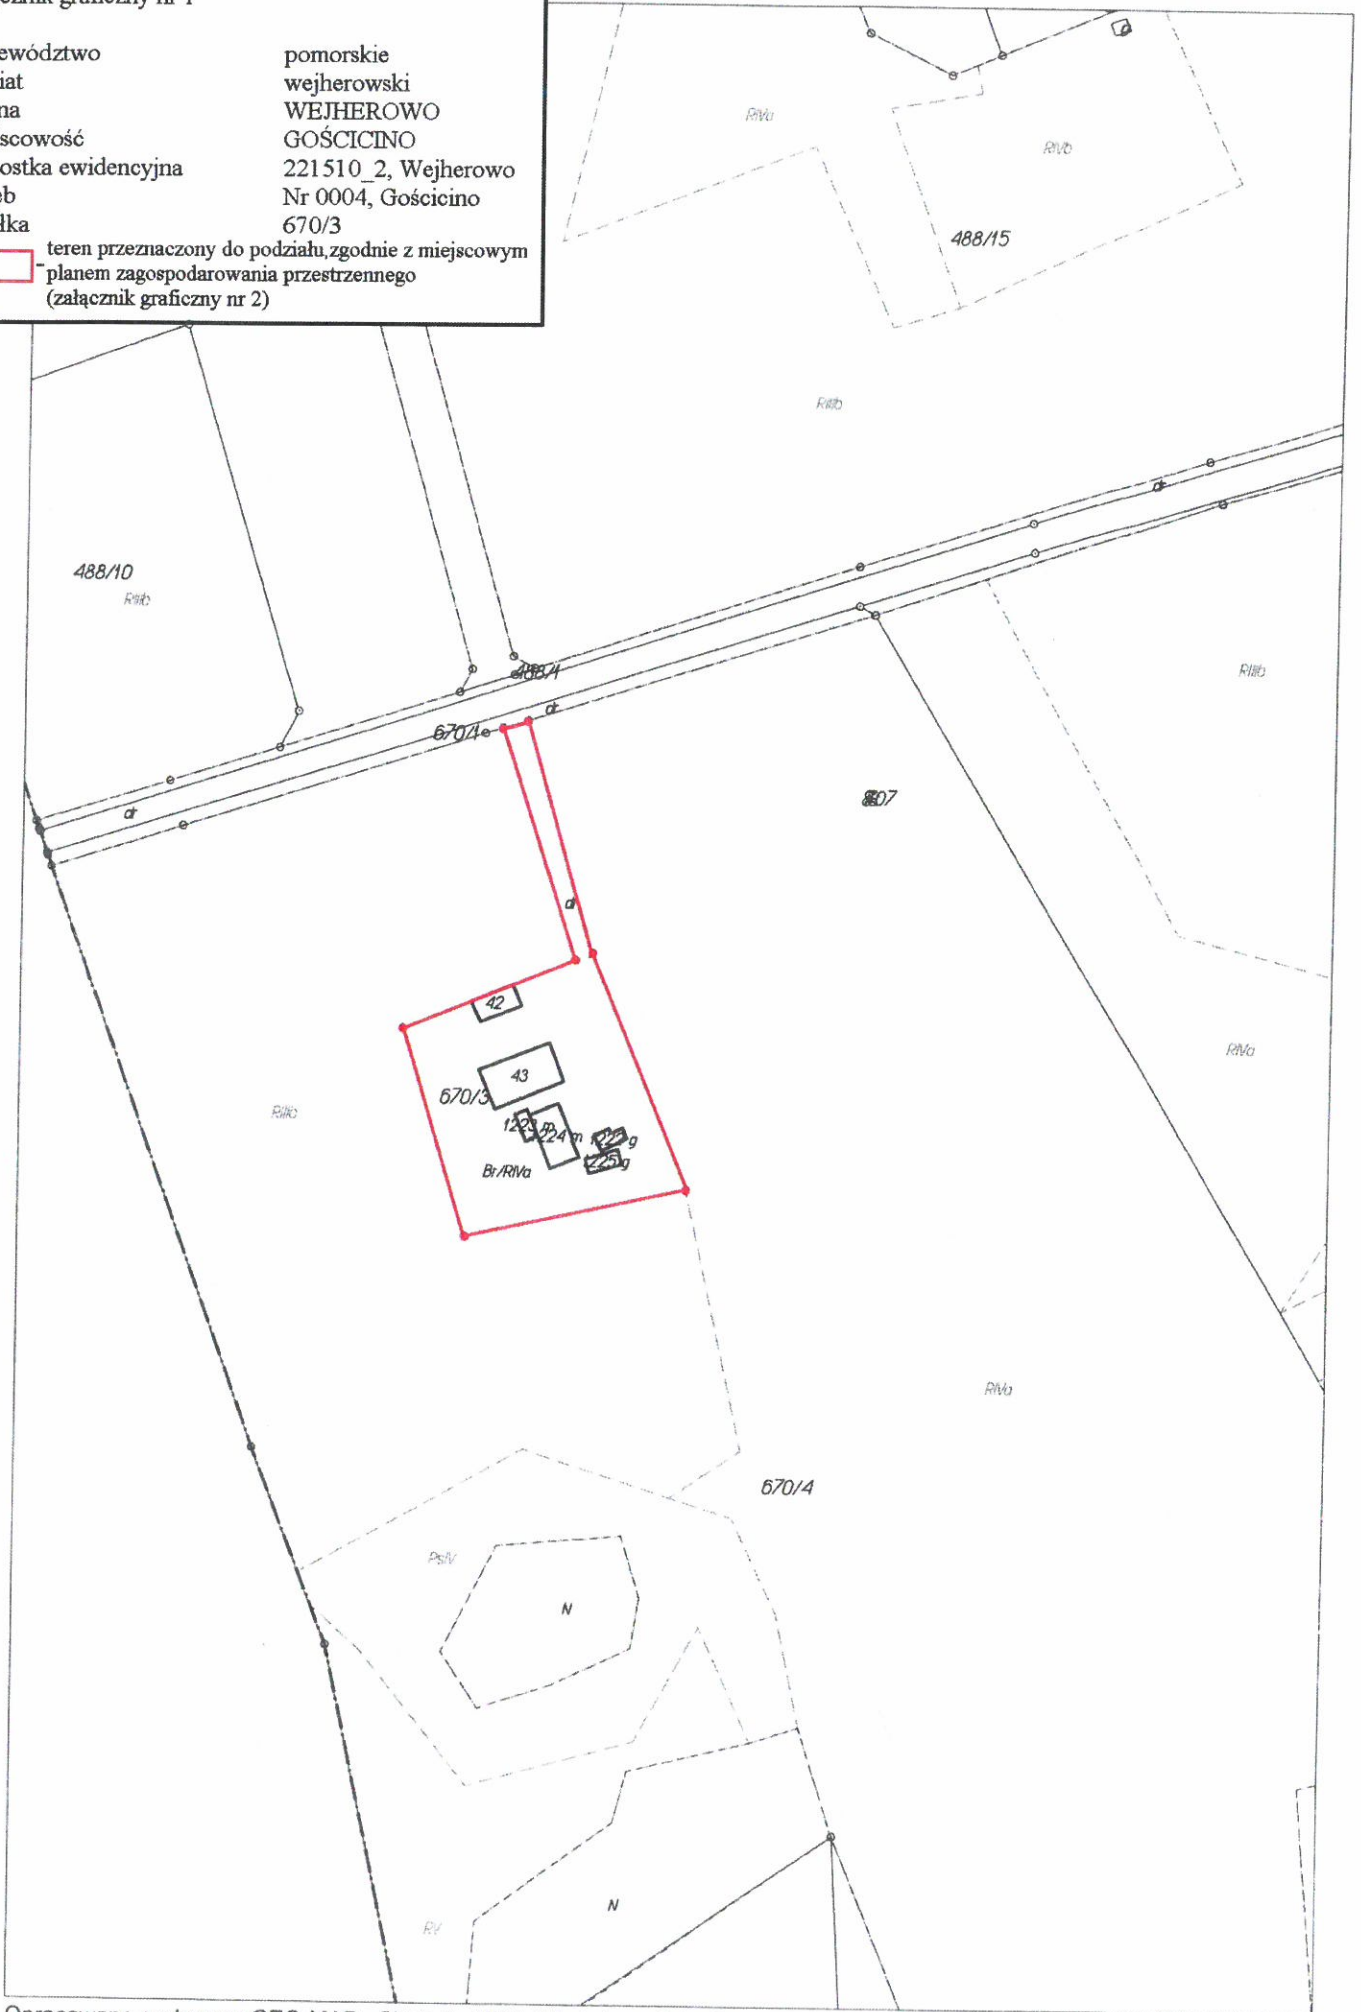

## System Informacji Przestrzennej Gminy Wejherowo

skala 1 : 2000

