


Zmiana miejscowego planu zagospodarowania przestrzennego dla wschodniego fragmentu miejscowości Zbychowo w Gminie Wejherowo

Załącznik do Uchwały nr XXVI/340/2021
Rady Gminy Wejherowo z dnia 26 maja 2021 r.

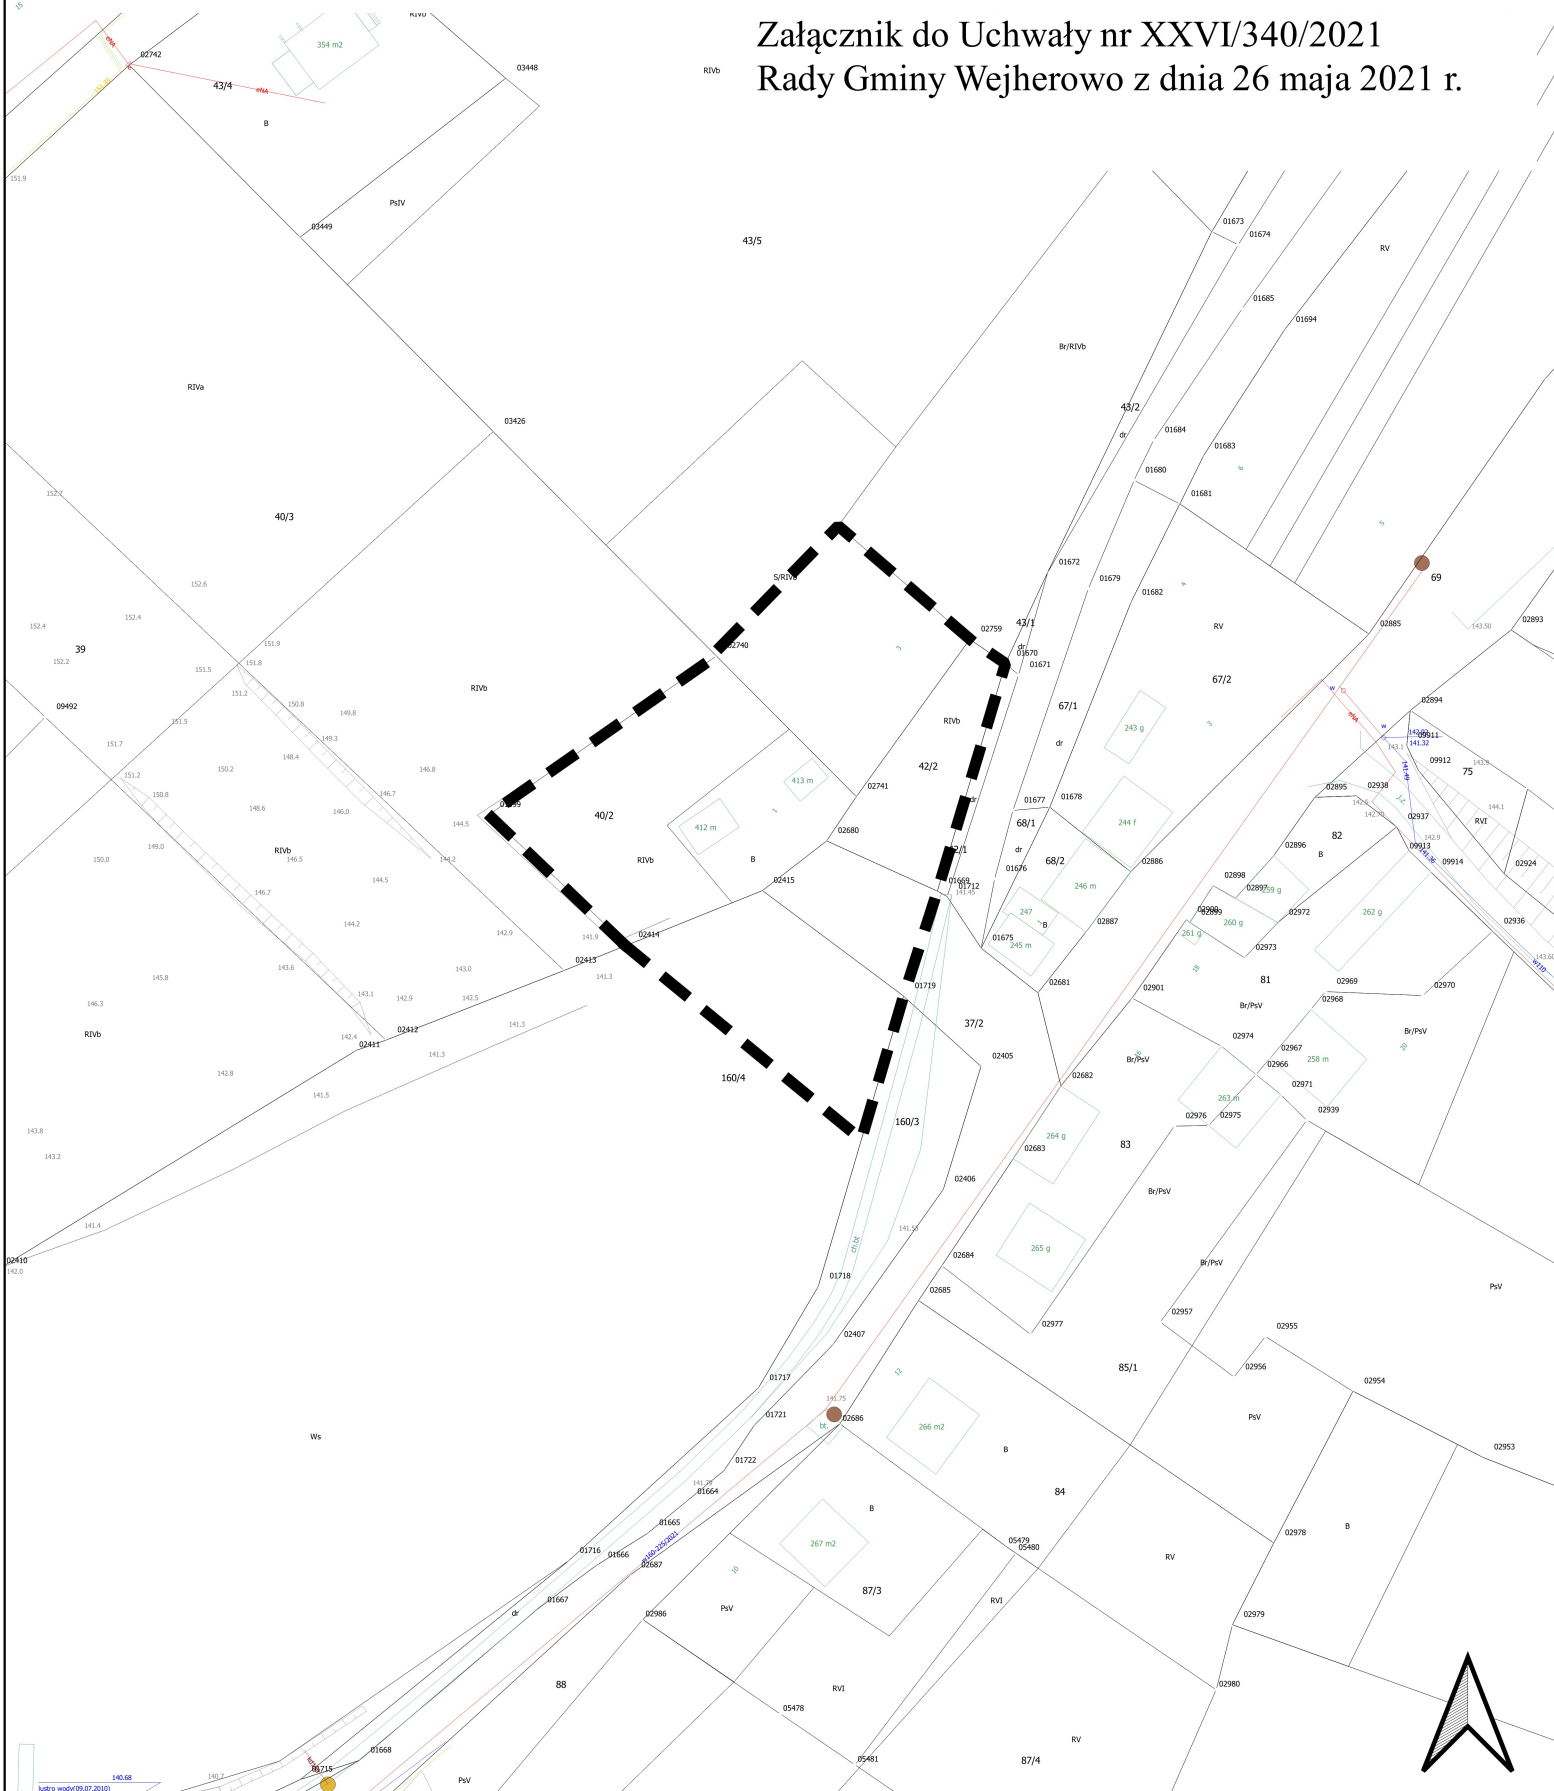

— — granica obszaru objętego zmianą miejscowego planu zagospodarowania przestrzennego

1:1 000