

**UCHWAŁA NR XVI/187/2020
RADY GMINY WEJHEROWO**

z dnia 4 marca 2020 r.

w sprawie przystąpienia do sporządzenia zmiany miejscowego planu zagospodarowania przestrzennego dla południowego fragmentu wsi Gościcino, na obszarze pomiędzy linią kolejową i ulicą Słoneczną, w Gminie Wejherowo

Na podstawie art. 18 ust. 2 pkt 15 ustawy z dnia 8 marca 1990 r. o samorządzie gminnym (Dz. U. z 2019 r., poz. 506, 1309, 1571, 1696, 1815), art. 27 w związku z art. 14 ustawy z dnia 27 marca 2003 r. o planowaniu i zagospodarowaniu przestrzennym (Dz. U. z 2018 r. poz. 1945 z późn. zm.¹⁾) uchwała się, co następuje:

§ 1. Przystępuje się do sporządzenia zmiany miejscowego planu zagospodarowania przestrzennego dla południowego fragmentu wsi Gościcino, na obszarze pomiędzy linią kolejową i ulicą Słoneczną, w Gminie Wejherowo, uchwalonego uchwałą Rady Gminy Wejherowo Nr XLI/495/2018 z dnia 18 kwietnia 2018 r. (Dz.Urz. Woj. Pomorskiego poz. 2014), na obszarze wskazanym na załączniku graficznym do niniejszej uchwały.

§ 2. Integralną częścią uchwały jest załącznik graficzny, przedstawiający granice obszaru objętego projektem zmiany planu.

§ 3. Wykonanie uchwały powierza się Wójtowi Gminy Wejherowo.

§ 4. Uchwała wchodzi w życie z dniem podjęcia.


Przewodniczący Rady

Hubert Toma

¹⁾ zmiany tekstu jednolitego wymienionej ustawy zostały ogłoszone w Dz. U. z 2019 r. poz. 60, 235, 730, 1009, 1524, 1716, 1696, 1815



Załącznik do uchwały Nr XVI/187/2020
Rady Gminy Wejherowo
z dnia 4 marca 2020 r.

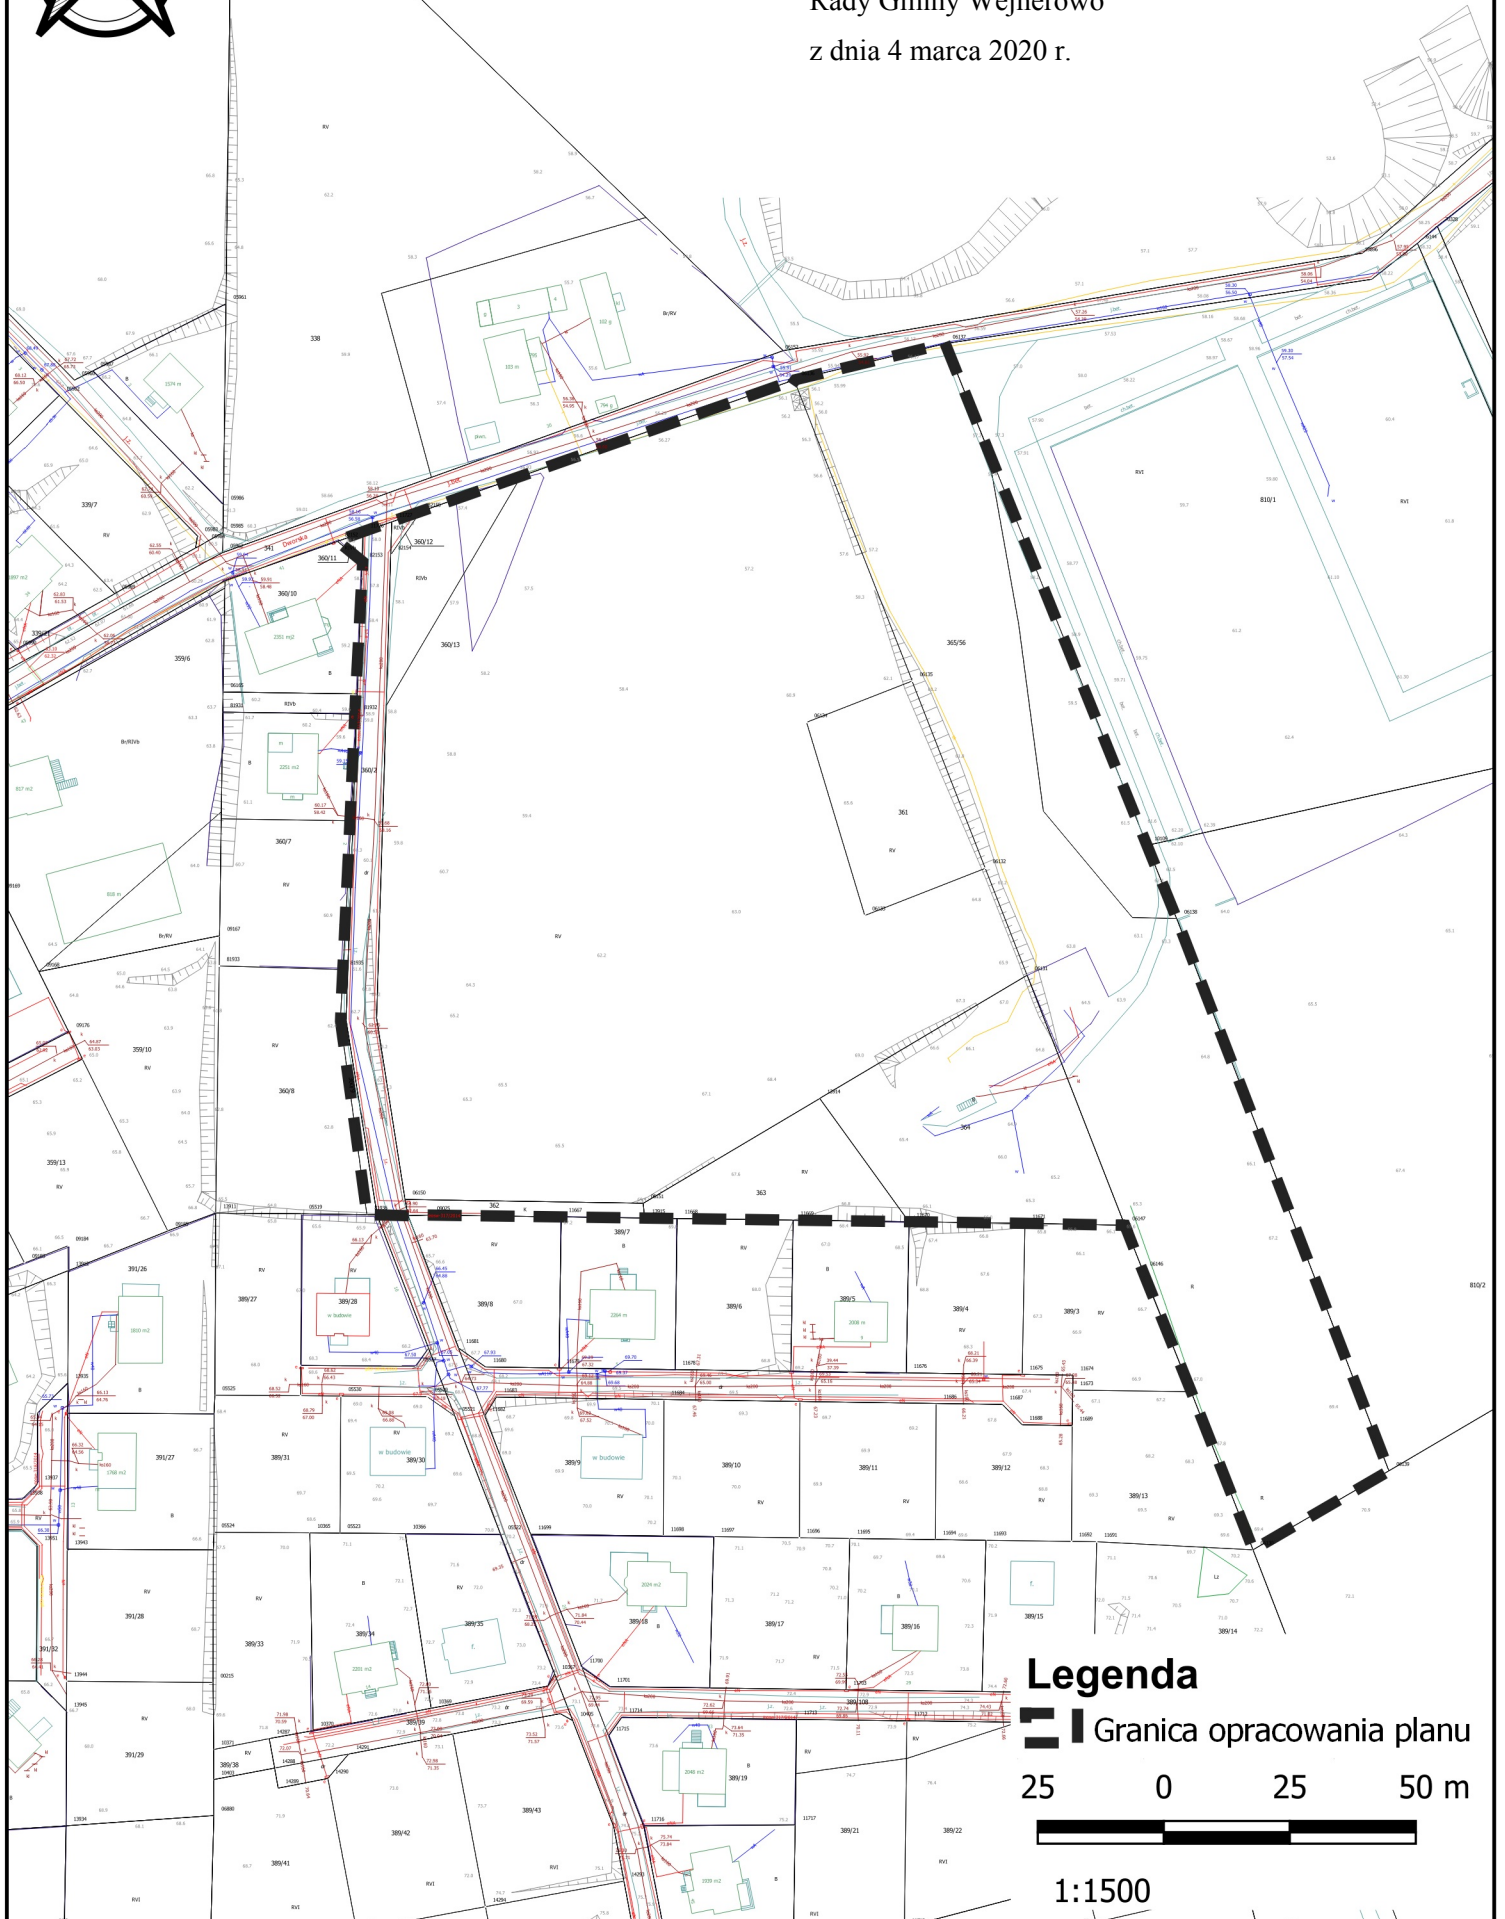

Legenda

 Granica opracowania planu

25 0 25 50 m



1:1500