


Nowy Dwór Wejherowski (dz. nr 33/18)

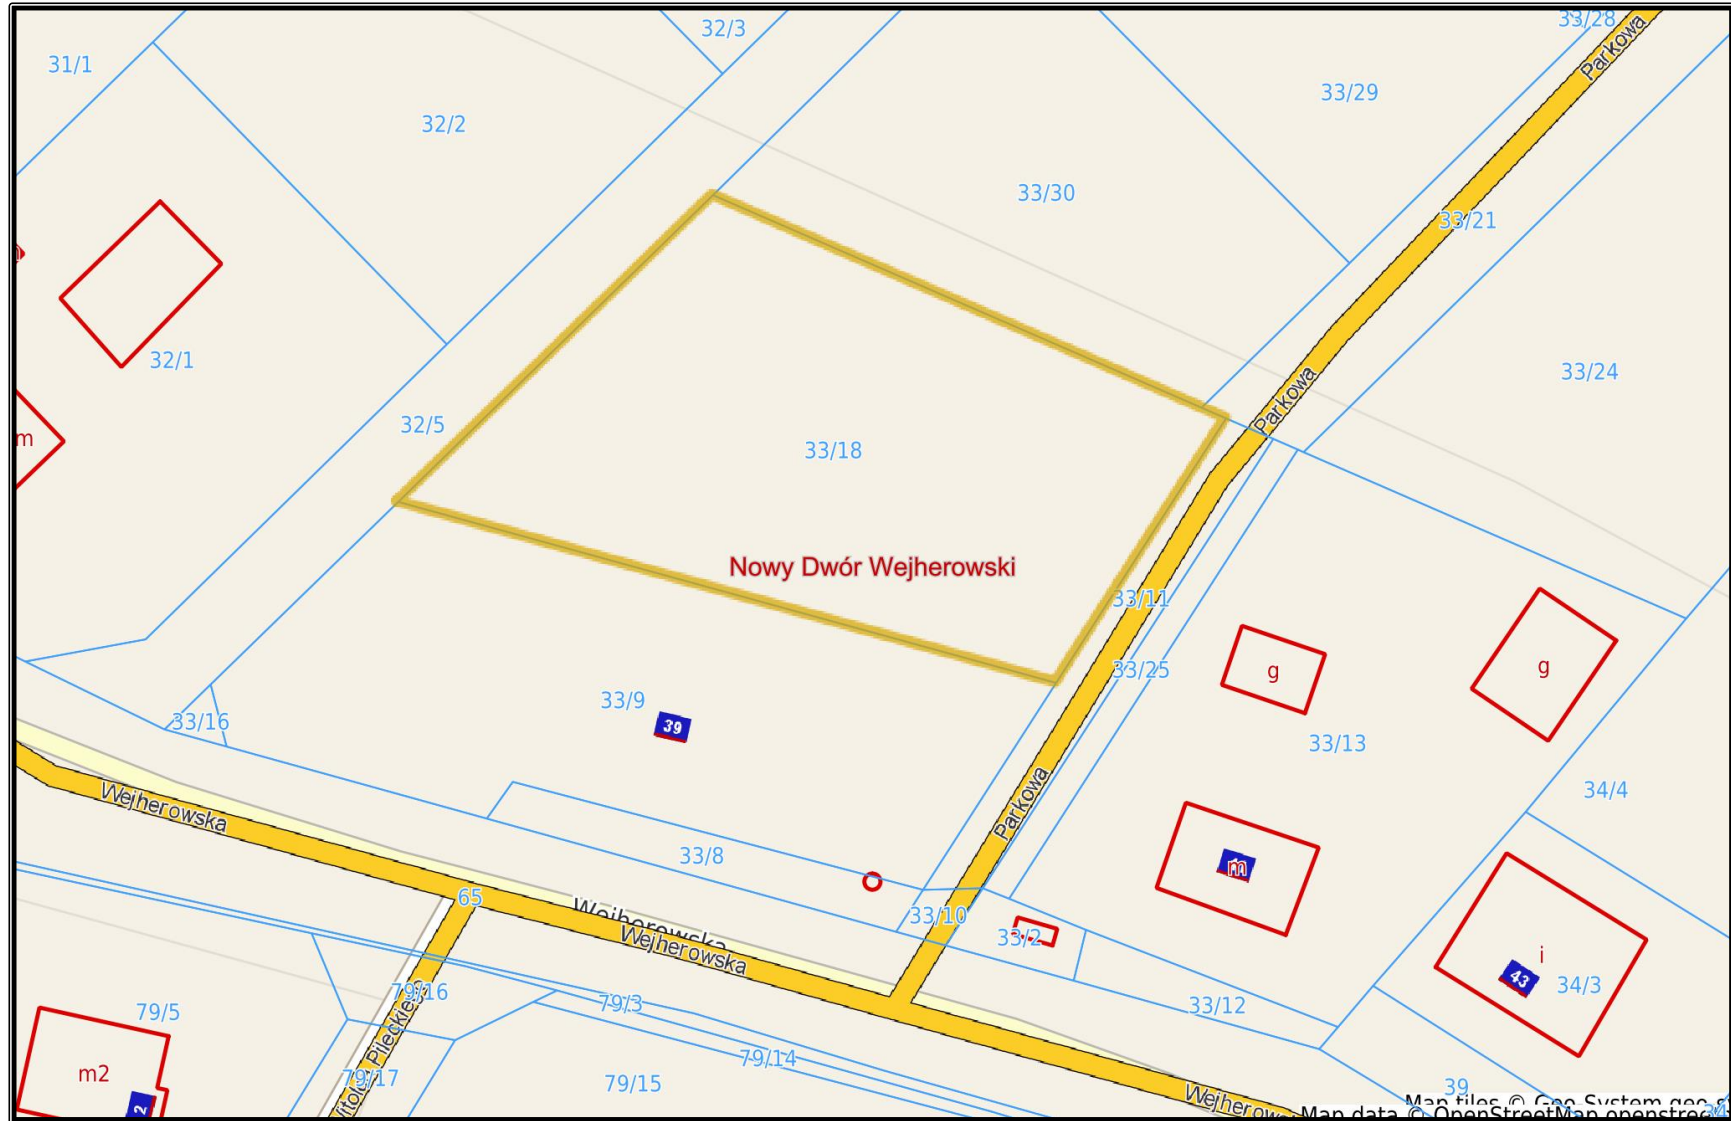

**Wejherowo** (dz. nr 150/3 o pow. 524 m<sup>2</sup>, 151/7 o pow. 132 m<sup>2</sup> oraz projekt wydzielenia nowej działki z części działek nr 318/12 i 151/5)

