

**UCHWAŁA NR X/117/2019  
RADY GMINY WEJHEROWO**

z dnia 4 września 2019 r.

**w sprawie zmiany miejscowego planu zagospodarowania przestrzennego dla fragmentu Gościcina „Przy granicy” w Gminie Wejherowo**

Na podstawie art. 18 ust. 2 pkt 5 ustawy z dnia 8 marca 1990 r. o samorządzie gminnym (Dz. U. z 2019 r. poz. 506, 1309), art. 27 w związku z art. 14 ustawy z dnia 27 marca 2003 r. o planowaniu i zagospodarowaniu przestrzennym (Dz. U. z 2018 r. poz. 1945, 2019 r. poz. 60, 235, 730, 1009) uchwala się, co następuje:

**§ 1.** Przystępuje się do sporządzenia zmiany miejscowego planu zagospodarowania przestrzennego dla fragmentu Gościcina "Przy granicy" w Gminie Wejherowo, uchwalonego uchwałą Rady Gminy Wejherowo Nr XLVIII/555/2018 z dnia 17 października 2018 r. (Dz.Urz. Woj. Pomorskiego poz. 4605), na obszarze wskazanym na załączniku graficznym do niniejszej uchwały.

**§ 2.** Integralną częścią uchwały jest załącznik graficzny, przedstawiający granice obszaru objętego projektem zmiany planu.



**§ 3.** Wykonanie uchwały powierza się Wójtowi Gminy Wejherowo.

**§ 4.** Uchwała wchodzi w życie z dniem podjęcia.

Przewodniczący Rady

**Hubert Toma**

Załącznik do uchwały Nr X/117/2019  
Rady Gminy Wejherowo  
z dnia 4 września 2019 r.

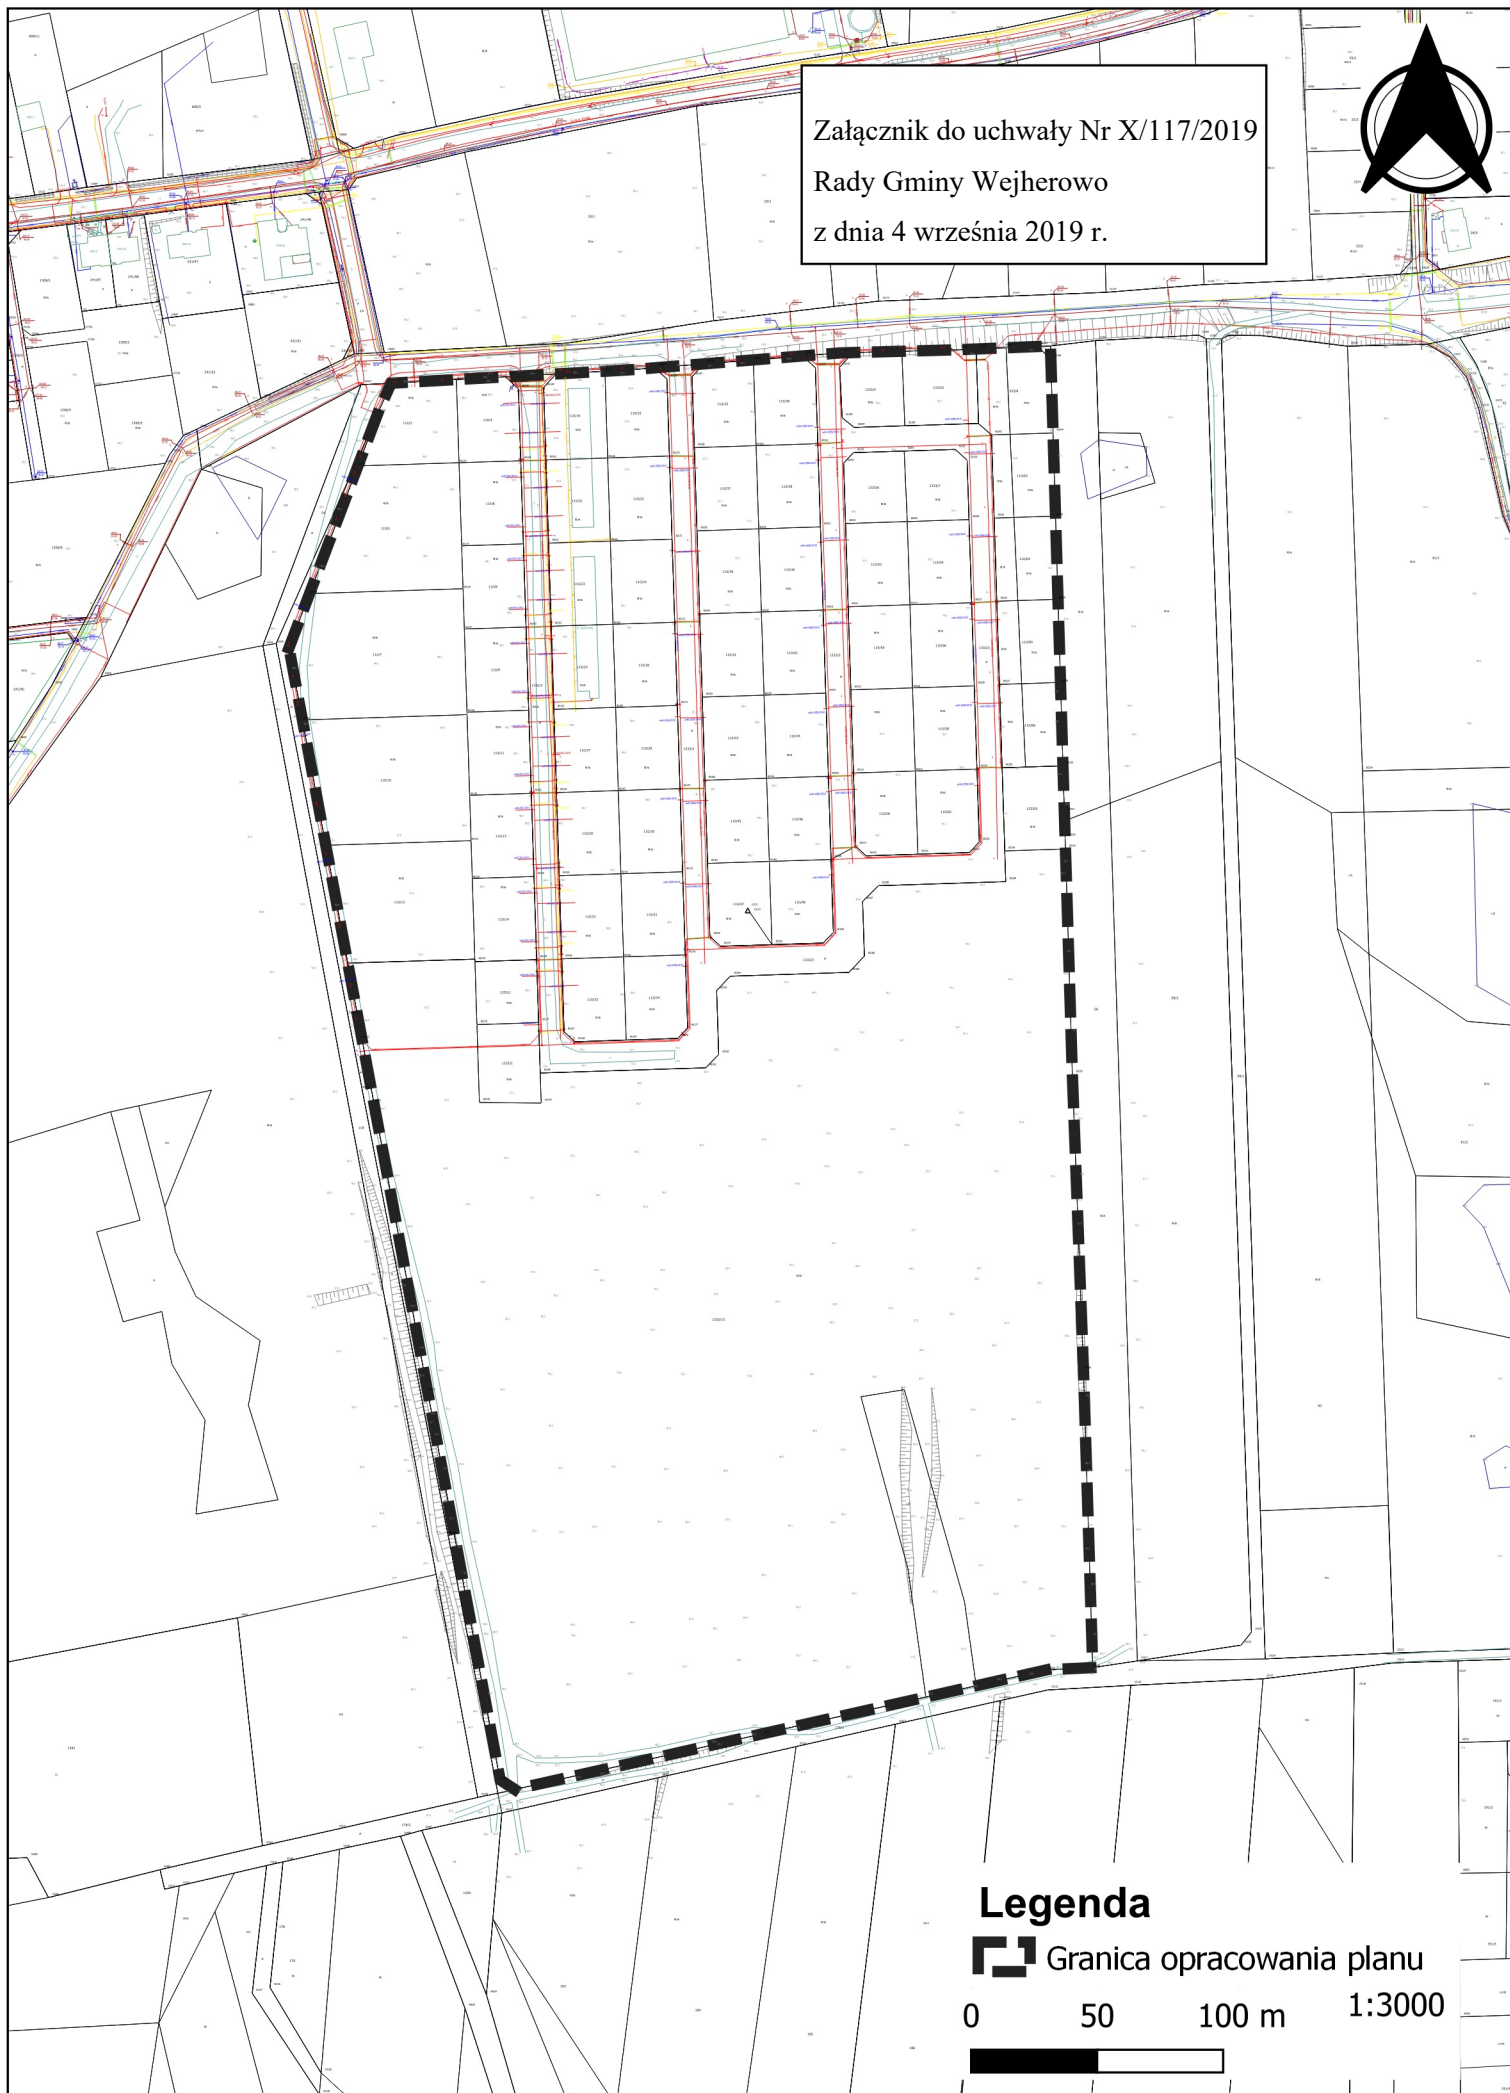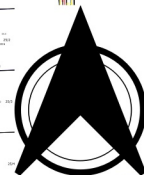

**Legenda**

 Granica opracowania planu

0 50 100 m 1:3000

