


M.R.Z.PPZESTRZENN^{GO} WSI KAPINO W GMINIE WEJHEROWO

1:2000

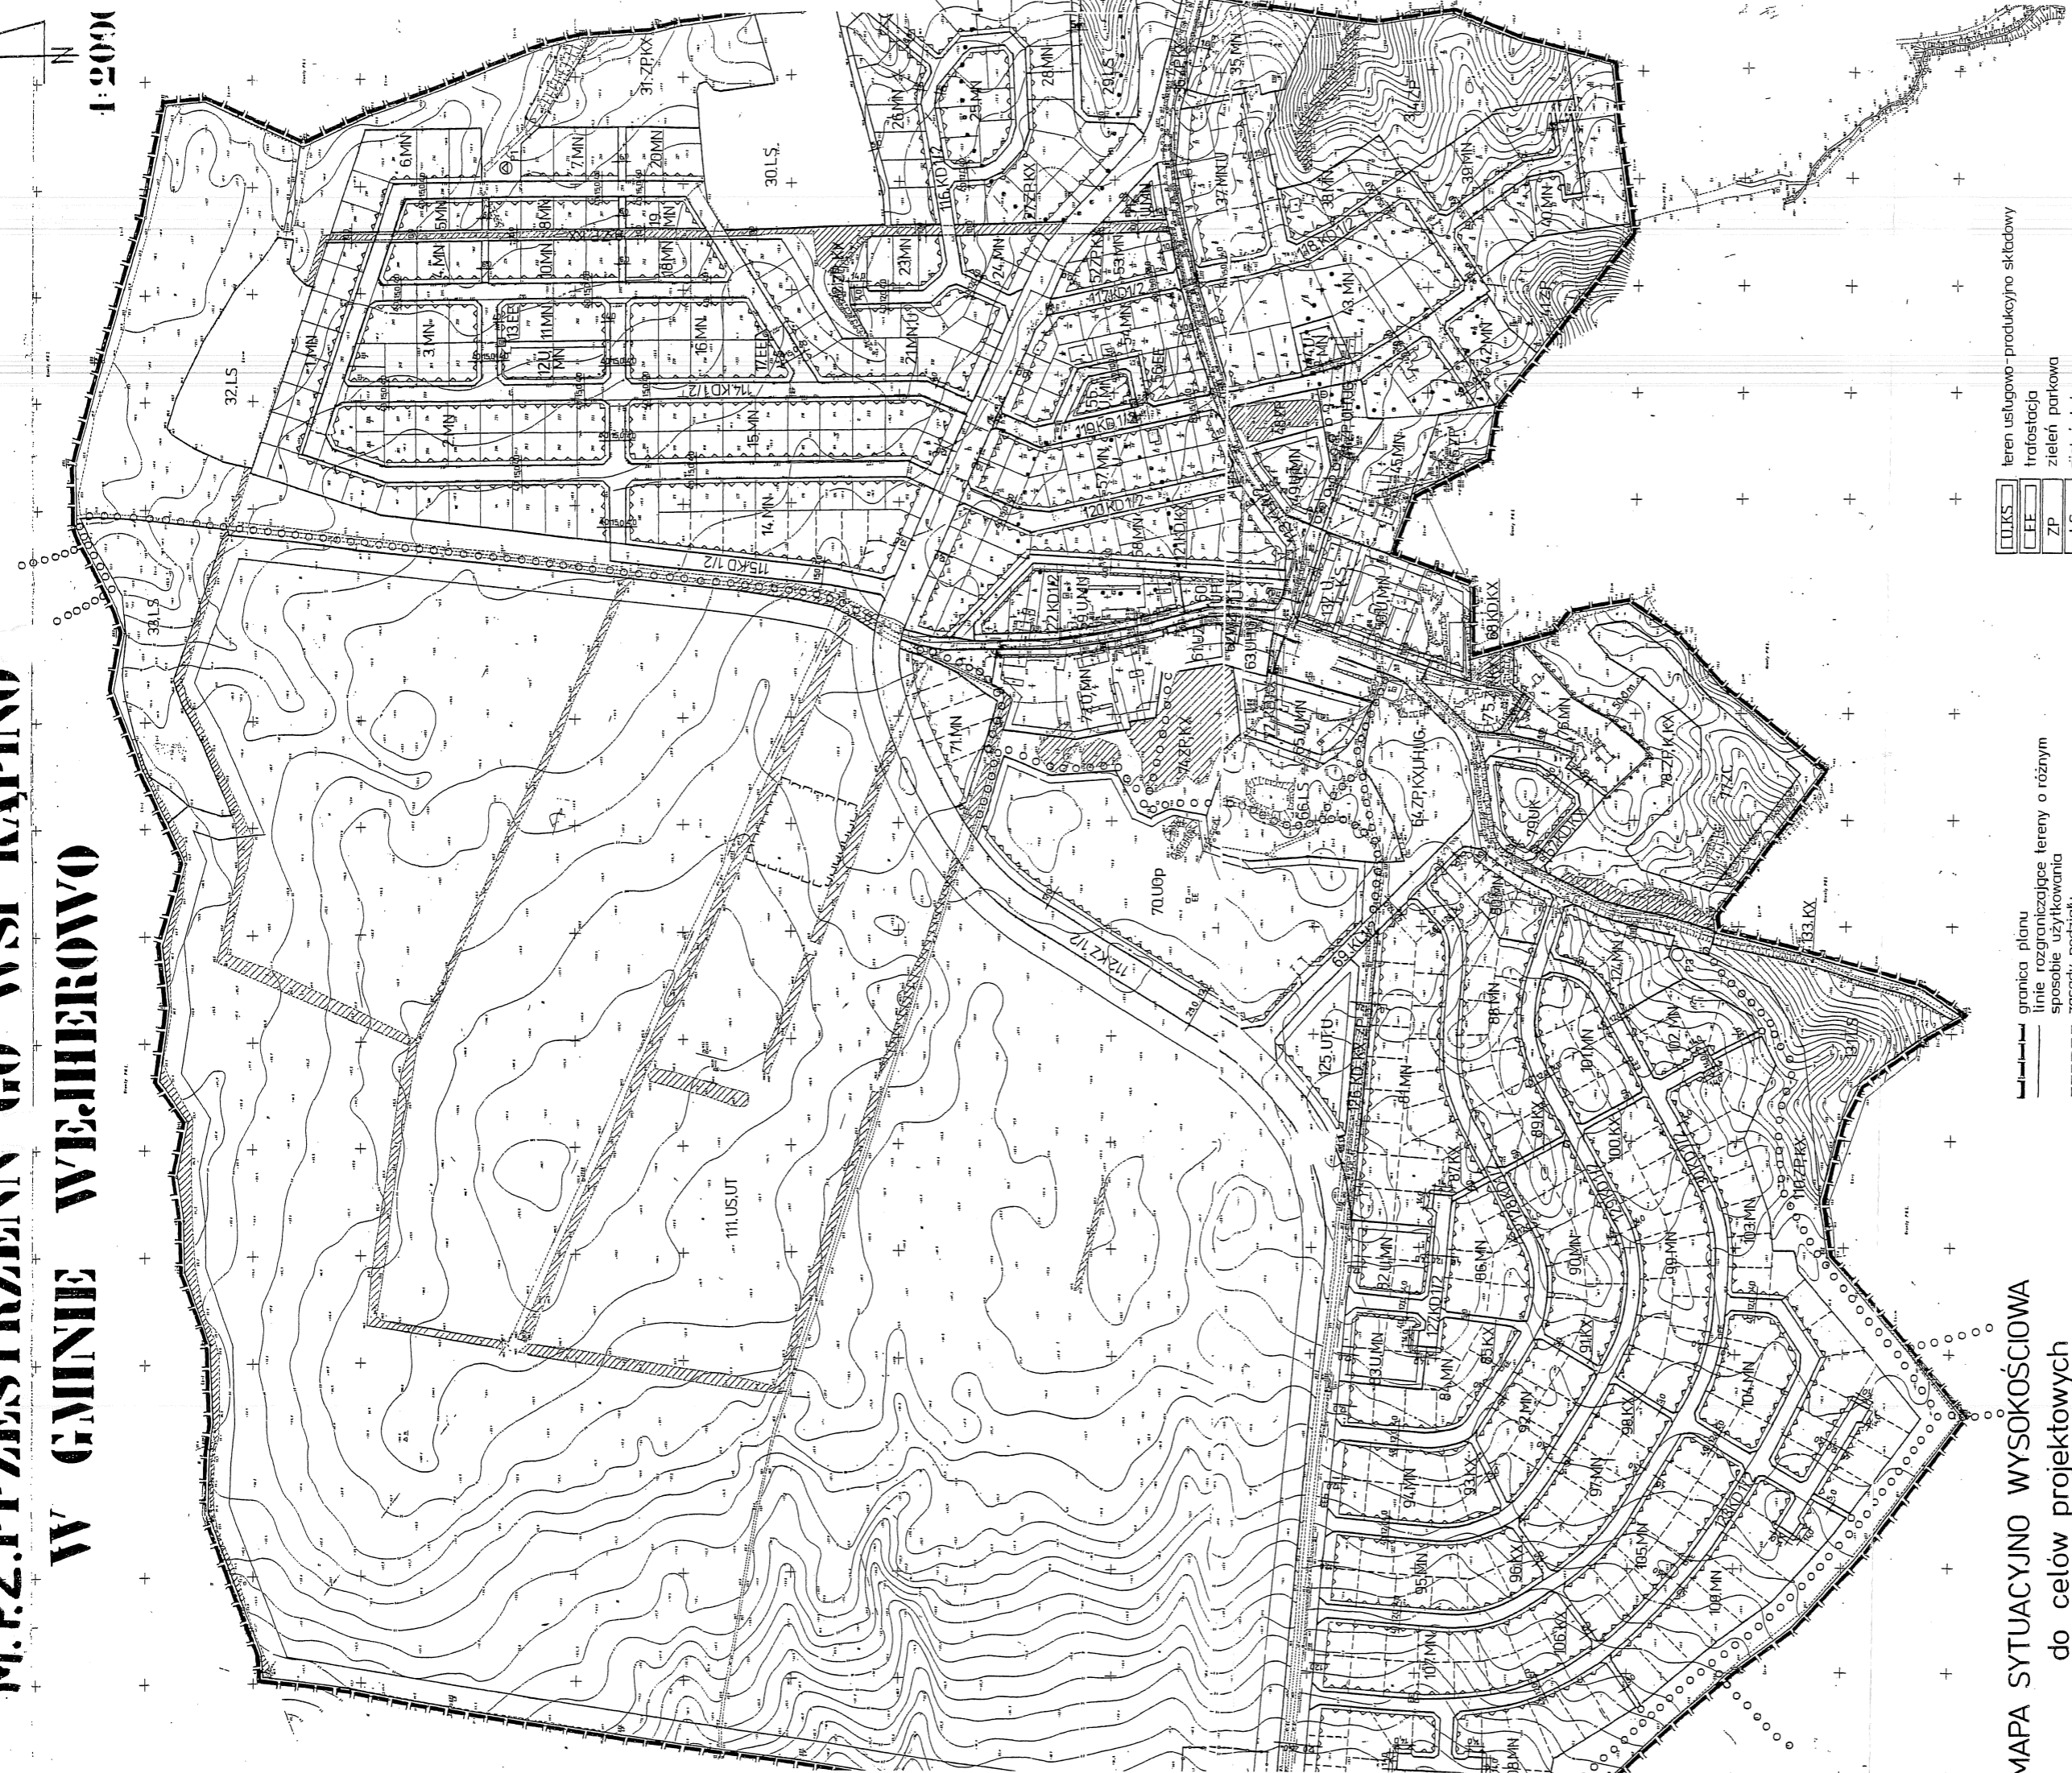

MAPA SYTUACYJNO WYSOKOŚCIOWA
do celów projektowych
skala 1:2000

woj. gdańskie
gmina Wejherowo
obrab. Kapino
sekcja 314, 222, 134, 143, 144, 182, 184, 191
192, 193, 194, 232, 241, 242
ks rob 139/97 KERG 3929
sporządził Z. Sobkiewicz

25/04

- granica planu
- linie rozgraniczające tereny o różnym sposobie użytkowania
- zasady podziału
- nieprzekraczalne linie zabudowy
- strefa ochrony archeologicznej
- strefa ochronna od cmentarza

- MN tereny zabudowy mieszkaniowej jednorodzinnej
- .MN.U tereny zabudowy mieszkaniowej jednorodzinnej z dopuszczeniem funkcji usługowej
- U.U tereny zabudowy usługowej z dopuszczeniem funkcji mieszkaniowej jednorodzinnej
- U.T.U usługi turystyki i obsługi podróży
- U.H.U.U.V tereny usług handlu, gastronomii i łączności
- U.O.P tereny usług oświaty
- U.Z usługi zdrowia
- U.K usługi kultury (kościół)
- U.W.Z tereny urządzeń zaopatrzenia w wodę
- U.S.U.Z tereny usług sportu i turystyki
- ZC teren cmentarza

- U.K.SX tereny usługowo-produkcyjno-składowe
- FE trystofacja
- LS zielen parkowa
- LS zielen leśna
- KL drogi lokalne
- KD drogi dojazdowe
- o.o.KD.KX ciągi pieszo-jezdne
- KX ciągi piesze
- K parkingi
- ⊙ projektowane orientacyjne lokalizacje przepompowni ścieków
- proj. orient. lokalizacja ujęcia wody
- proj. orient. lokalizacja zbiornika retencyjnego
- proj. orientacyjna lokalizacja stacji trato

OP
projekt
praca