


12

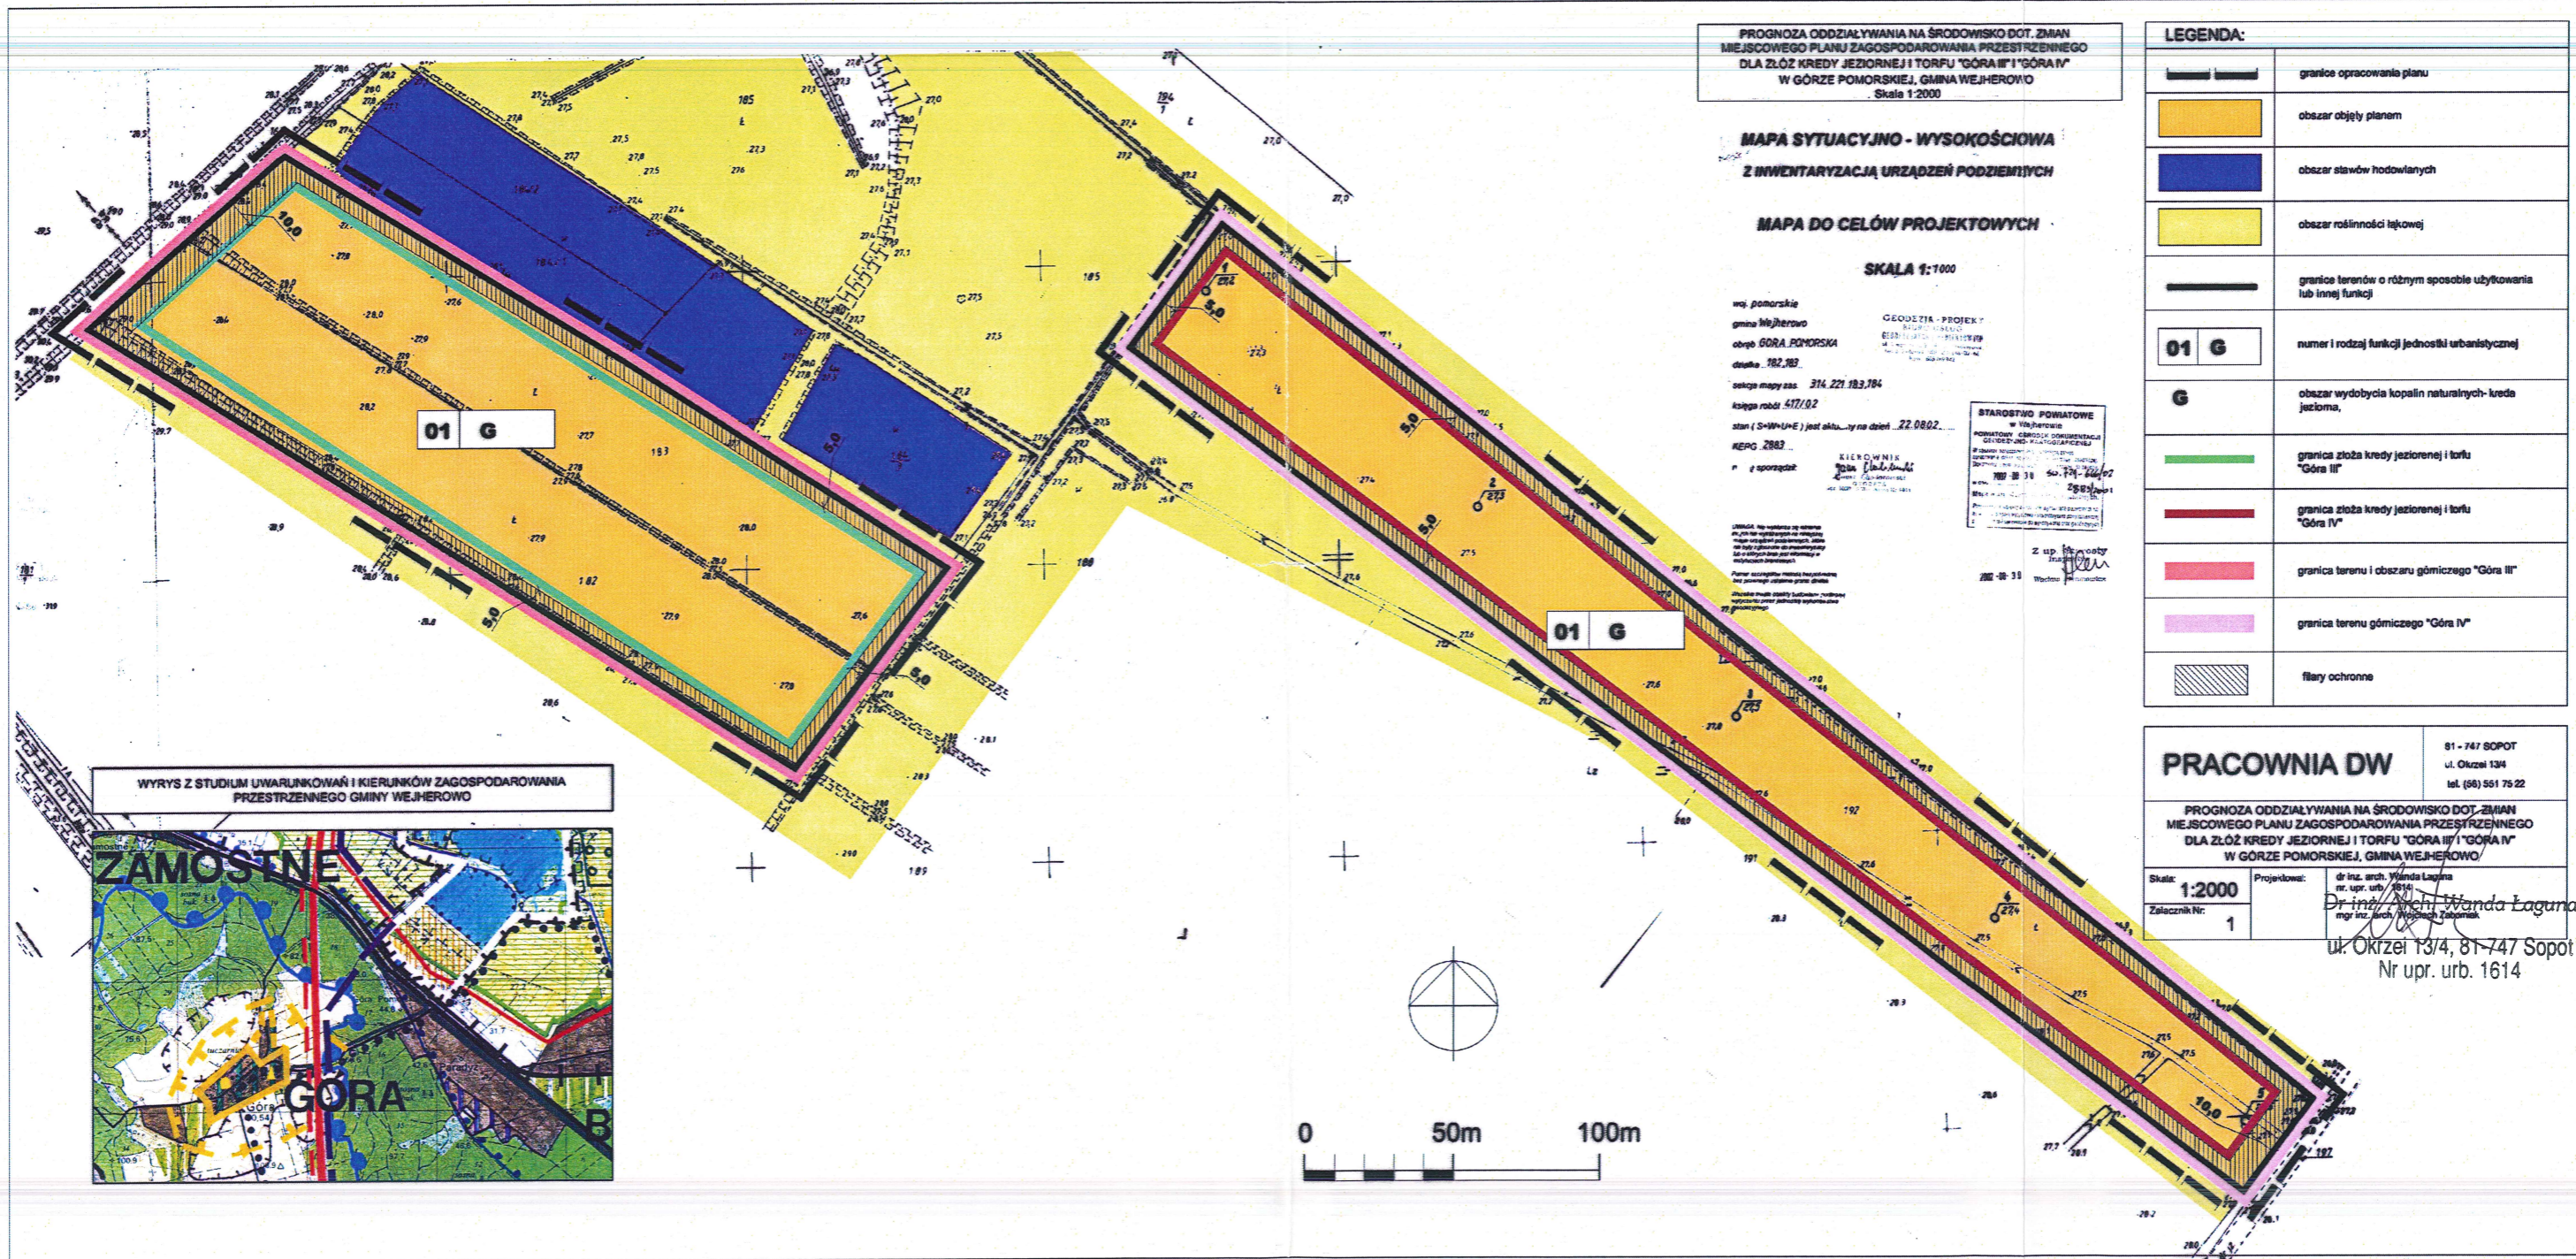

PROGNOZA ODDZIAŁYWANIA NA ŚRODOWISKO DOT. ZMIAN  
 MIEJSCOWEGO PLANU ZAGOSPODAROWANIA PRZESTRZENNEGO  
 DLA ZŁÓŻ KREDY JEZIORNEJ I TORFU "GÓRA III" I "GÓRA IV"  
 W GÓRZE POMORSKIEJ, GMINA WEJHEROWO  
 Skala 1:2000

MAPA SYTUACYJNO - WYSOKOŚCIOWA  
 Z INWENTARYZACJĄ URZĄDZEŃ PODZIEMNYCH

MAPA DO CELÓW PROJEKTOWYCH

SKALA 1:1000


wj. pomorskie  
 gmina Wejherowo  
 obszar GÓRA POMORSKA  
 działka 182,182  
 szkic mapy zas. 314.221.183.184  
 księga robot 517/02  
 stan (S-MWLINE) jest aktualny na dzień 22.08.02.  
 KRS 2882  
 z sporządzonej

STAROSTWO POWIATOWE  
 w Wejherowie  
 POWIATOWY OŚRODEK GOSPODARSTWA  
 GEODEZJI I KARTOGRAFII  
 ul. Mickiewicza 10  
 81-747 Sopot  
 tel. (58) 551 75 22

Z up. inż. arch. Wanda Laguna  
 nr. upr. urb. 1614

LEGENDA:	
	granice opracowania planu
	obszar objęty planem
	obszar stawów hodowlanych
	obszar roślinności łąkowej
	granice terenów o różnym sposobie użytkowania lub innej funkcji
<b>01 G</b>	numer i rodzaj funkcji jednostki urbanistycznej
<b>G</b>	obszar wydobywania kopalin naturalnych - kredy jeziorna
	granica złoża kredy jeziornej i torfu "Góra III"
	granica złoża kredy jeziornej i torfu "Góra IV"
	granica terenu i obszaru górniczego "Góra III"
	granica terenu górniczego "Góra IV"
	filary ochronne

WYRYS Z STUDIUM UWARUNKOWAŃ I KIERUNKÓW ZAGOSPODAROWANIA PRZESTRZENNEGO GMINY WEJHEROWO

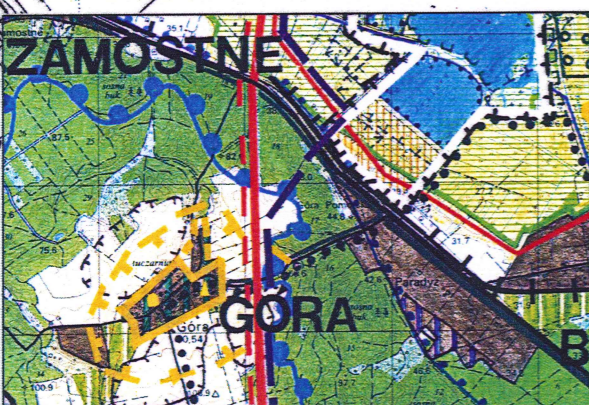

**PRACOWNIA DW** 81-747 SOPOT  
 ul. Okrzei 134  
 tel. (58) 551 75 22

PROGNOZA ODDZIAŁYWANIA NA ŚRODOWISKO DOT. ZMIAN  
 MIEJSCOWEGO PLANU ZAGOSPODAROWANIA PRZESTRZENNEGO  
 DLA ZŁÓŻ KREDY JEZIORNEJ I TORFU "GÓRA III" I "GÓRA IV"  
 W GÓRZE POMORSKIEJ, GMINA WEJHEROWO

Skala: 1:2000  
 Zalicznik Nr. 1

Projektował: dr inż. arch. Wanda Laguna  
 nr. upr. urb. 1614  
 mgr inż. arch. Wojciech Zaborski

ul. Okrzei 13/4, 81-747 Sopot  
 Nr upr. urb. 1614