

PRZEWODNICZĄCY RADY
Tadeusz Daniłczyk

**MAPA SYTUACYJNO - WYSOKOŚCIOWA
DO CELÓW PLANISTYCZNYCH**

skala 1 : 2000

woj. Pomorskie
pow. wejherowski
gm. Wejherowo
obręb Bolszewo
ul. Zamostna

ZALĄCZNIK NR 11/89/2007
UCHWAŁY NR
RADY GMINY WEJHEROWO
Z DNIA 04.09.2007 r.

GEODETA
mgr inż. Stanisław Bank
Soplezyno 60, 84-215 Gowino
tel. 0 899-477-286
NIP 588-127-11-10, Regon 220240805

m. zasad.
314.221.251, 314.221.252, 314.212.254

Stan aktualny na dzień 23.07.2006

Nadzór i kontrola: inż. Andrzej Borkowski
nr upr. 5944
sporządził: mgr inż. Stanisław Bank
nr upr. 19367
KERG: 2716/2006
Wejherowo dn. 26.07.2006

Geodeta Uprawniony
inż. Andrzej Borkowski
Nr świadectwa nadania upr. 5944

Geodeta Uprawniony
mgr inż. Stanisław Bank
Nr świadectwa nadania upr. 19367

STAROSTWO POWIATOWE
01.08.2006 Sp. 223-2043/06
2716/06

01.08.2006

GMINA WEJHEROWO
MIEJSCOWY PLAN
ZAGOSPODAROWANIA PRZESTRZENNEGO
dla fragmentu wsi Bolszewo
dla ustalenia przebiegu odcinka drogi
(ul. Zamostna)
RYSUNEK PLANU

Skala 1:2000

0 100 200 M



**OZNACZENIA
USTALENIA PLANU**

- GRANICA OBSZARU OBJĘTEGO PLANEM
- LINIE ROZGRANICZAJĄCE TERENY O RÓŻNYM PRZEZNACZENIU LUB RÓŻNYCH ZASADACH ZAGOSPODAROWANIA
- OZNACZENIE TERENÓW WYDZIELONYCH LINIAMI ROZGRANICZAJĄCYMI
- OZNACZENIE CYFROWE - NUMER TERENU
- OZNACZENIE LITEROWE - PRZEZNACZENIE TERENU
- KDZ** TEREN DROGI PUBLICZNEJ - DROGA ZBIORCZA

INFORMACJE I ZALECENIA NIEBĘDĄCE
PODSTAWĄ WYDANIA DECYZJI ADMINISTRACYJNYCH

- ZALECANY PODZIAŁ GEODEZYJNY




URZĄD GMINY WEJHEROWO
WYDZIAŁ PLANOWANIA
Os. Przyjaźni 6
84-200 Wejherowo


MIEJSCOWY PLAN ZAGOSPODAROWANIA PRZESTRZENNEGO
DLA FRAGMENTU WSI BOLSZEWO
DLA USTALENIA PRZEBIEGU ODCINKA DROGI
(UL. ZAMOSTNA)

NAZWA RYSUNKU	RYSUNEK PLANU	
GLÓWNY PROJEKTANT	mgr inż. arch. Haina Ostroch-Szadul POU nr G - 052/2002	
OPRACOWANIE	mgr inż. arch. Michał Szatybelko upr. urb. POU nr G-177/2004 mgr inż. arch. Michał Pezskowski upr. urb. POU nr G-185/2004 mgr Bogusław Gredchuls	
SIERPIEŃ 2007 R.	SKALA 1:2000	NR RYS.1

PRACOWNIA "G-P" S. C.
ul. Schuberta 2a, 80-171 Gdańsk

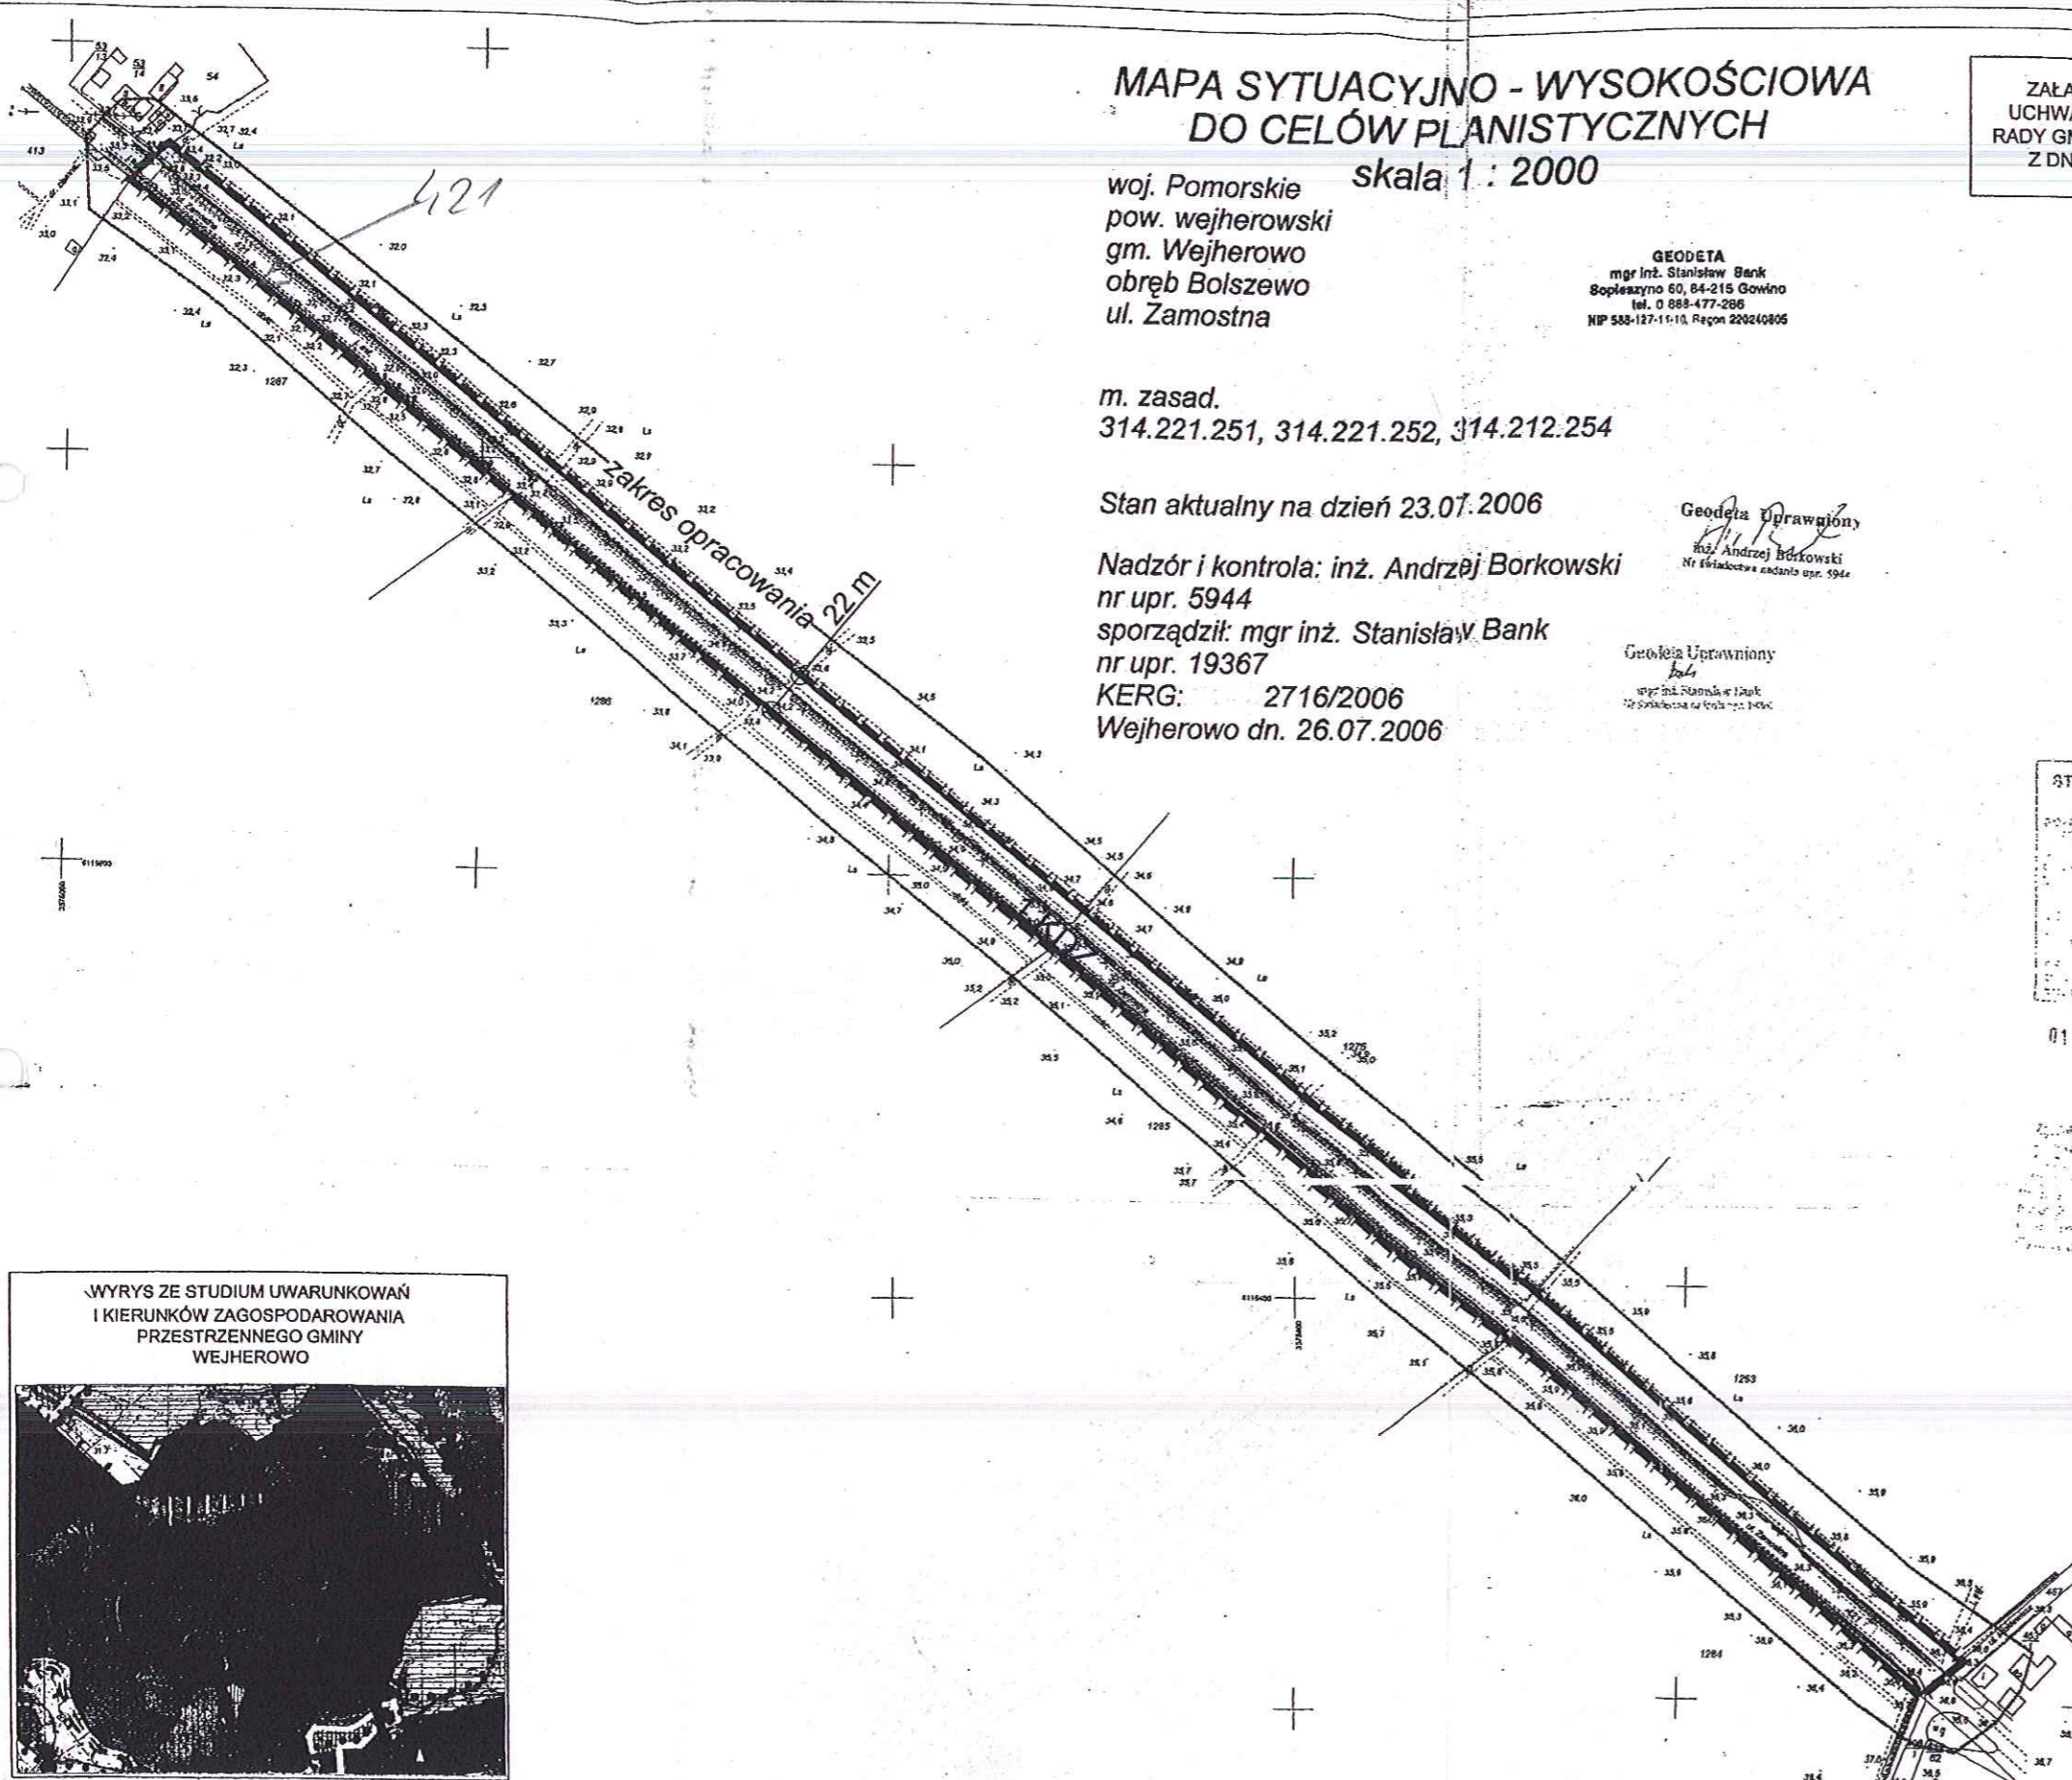

WYRYS ZE STUDIUM UWARUNKWAŃ
I KIERUNKÓW ZAGOSPODAROWANIA
PRZESTRZENNEGO GMINY
WEJHEROWO

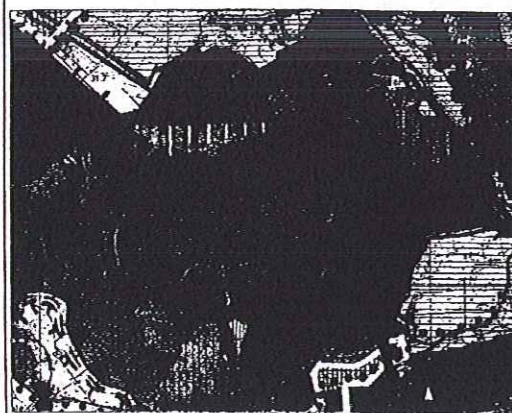

granica obszaru objętego planem