


ZMIANA MIEJSCOWEGO PLANU ZAGOSPODAROWANIA PRZESTRZENNEGO DLA FRAGMENTU GOŚCICINA "PRZY GRANICY"

2.KDD

1.M,U

WYRYS ZE STUDIUM UWARUNKOWAŃ I KIERUNKÓW ZAGOSPODAROWANIA PRZESTRZENNEGO GMINY WEJHEROWO (UCHWAŁA RADY GMINY WEJHEROWO NR XXXIII/331/2009 Z DNIA 30 LIPCA 2009 R.Z PÓŹN. ZM.)

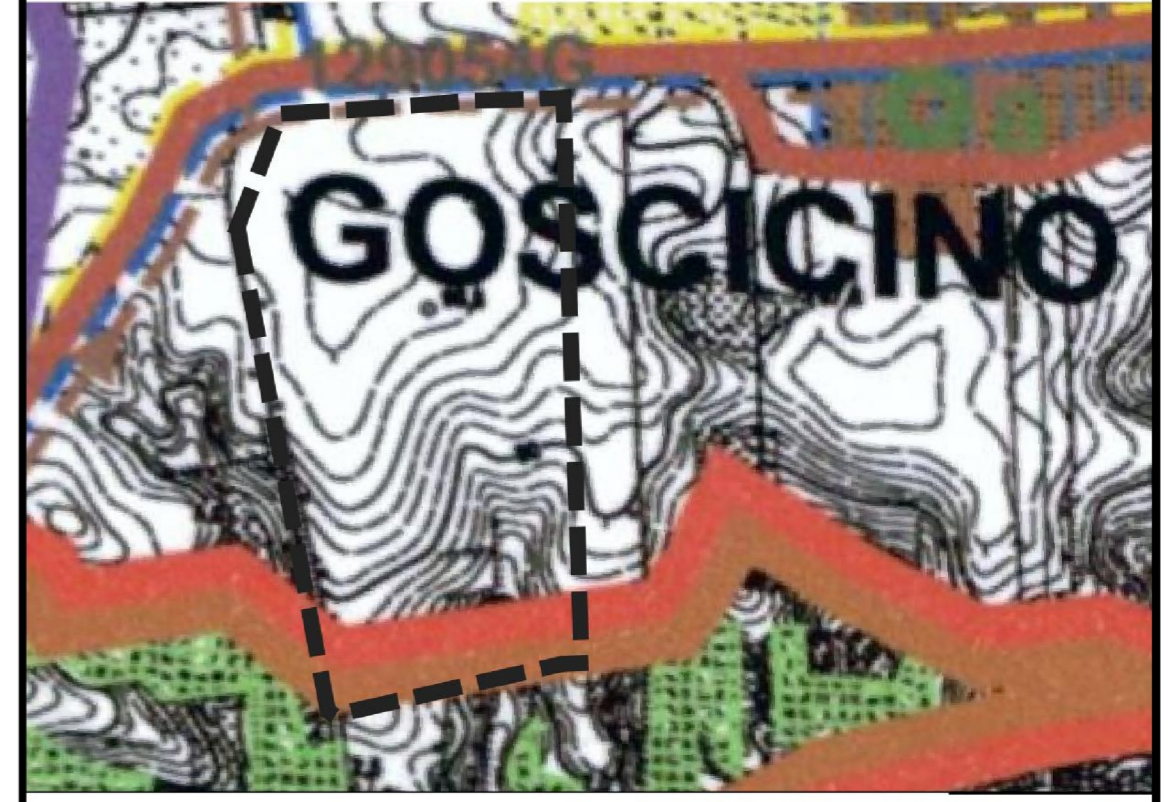

- GRANICA OPRACOWANIA OBJĘTEGO PLANEM
- Oznaczenia studium:
- TERENY PREDYSPONOWANE DLA ROZWOJU MIESZKALNICTWA
 - TERENY PREDYSPONOWANE DLA ROZWOJU FUNKCJI USŁUGOWYCH
 - TERENY UŻYTKÓW ROLNYCH KLASY III
 - LASY
 - DROGI GMINNE
 - PROJEKTOWANE GAZOCIĄGI ŚREDNIEGO CIŚNIENIA
 - PROJEKTOWANA SIĘĆ WODOCIĄGOWA
 - PROJEKTOWANA SIĘĆ KANALIZACJI SANITARNEJ

- LEGENDA
1. Oznaczenia ogólne
- linie rozgraniczające tereny o różnym przeznaczeniu lub różnych zasadach zagospodarowania
 - nieprzekraczalna linia zabudowy
 - granica obszaru objętego planem
2. Przeznaczenie terenu
- M,U - Teren zabudowy mieszkaniowej oraz zabudowy usługowej
 - KDD - Teren dróg publicznych, dojazdowych
3. Elementy informacyjne
- Obszary zagrożone osuwaniem się mas zmiennych- spadki terenu przekraczające 15 %
 - Granica Aglomeracji Ściekowej Gdynia



SKALA 1:1000

Załącznik nr 1
do Uchwały nr XIX/235/2020
Rady Gminy Wejherowo
z dnia 16 września 2020 r.



Gmina Wejherowo
ul. Transportowa 1, 84-200Wejherowo

Opracowanie: mgr Anna Kreft
uprawnienia na podstawie art. 5 pkt 4) ustawy z dnia 27 marca 2003 r. o planowaniu i zagospodarowaniu przestrzennym
mgr inż. Dominika Cyrek
uprawnienia na podstawie art. 5 pkt 4) ustawy z dnia 27 marca 2003 r. o planowaniu i zagospodarowaniu przestrzennym

Projekt planu wyłożony do publicznego wglądu w terminie od 24.06.2020 r. do 24.07.2020 r.

Data opracowania: wrzesień 2020 r.