


BUDOWA UL. WODNEJ W BOLSZEWIE PROJEKT DOCELOWEJ ORGANIZACJI RUCHU

skala 1:500

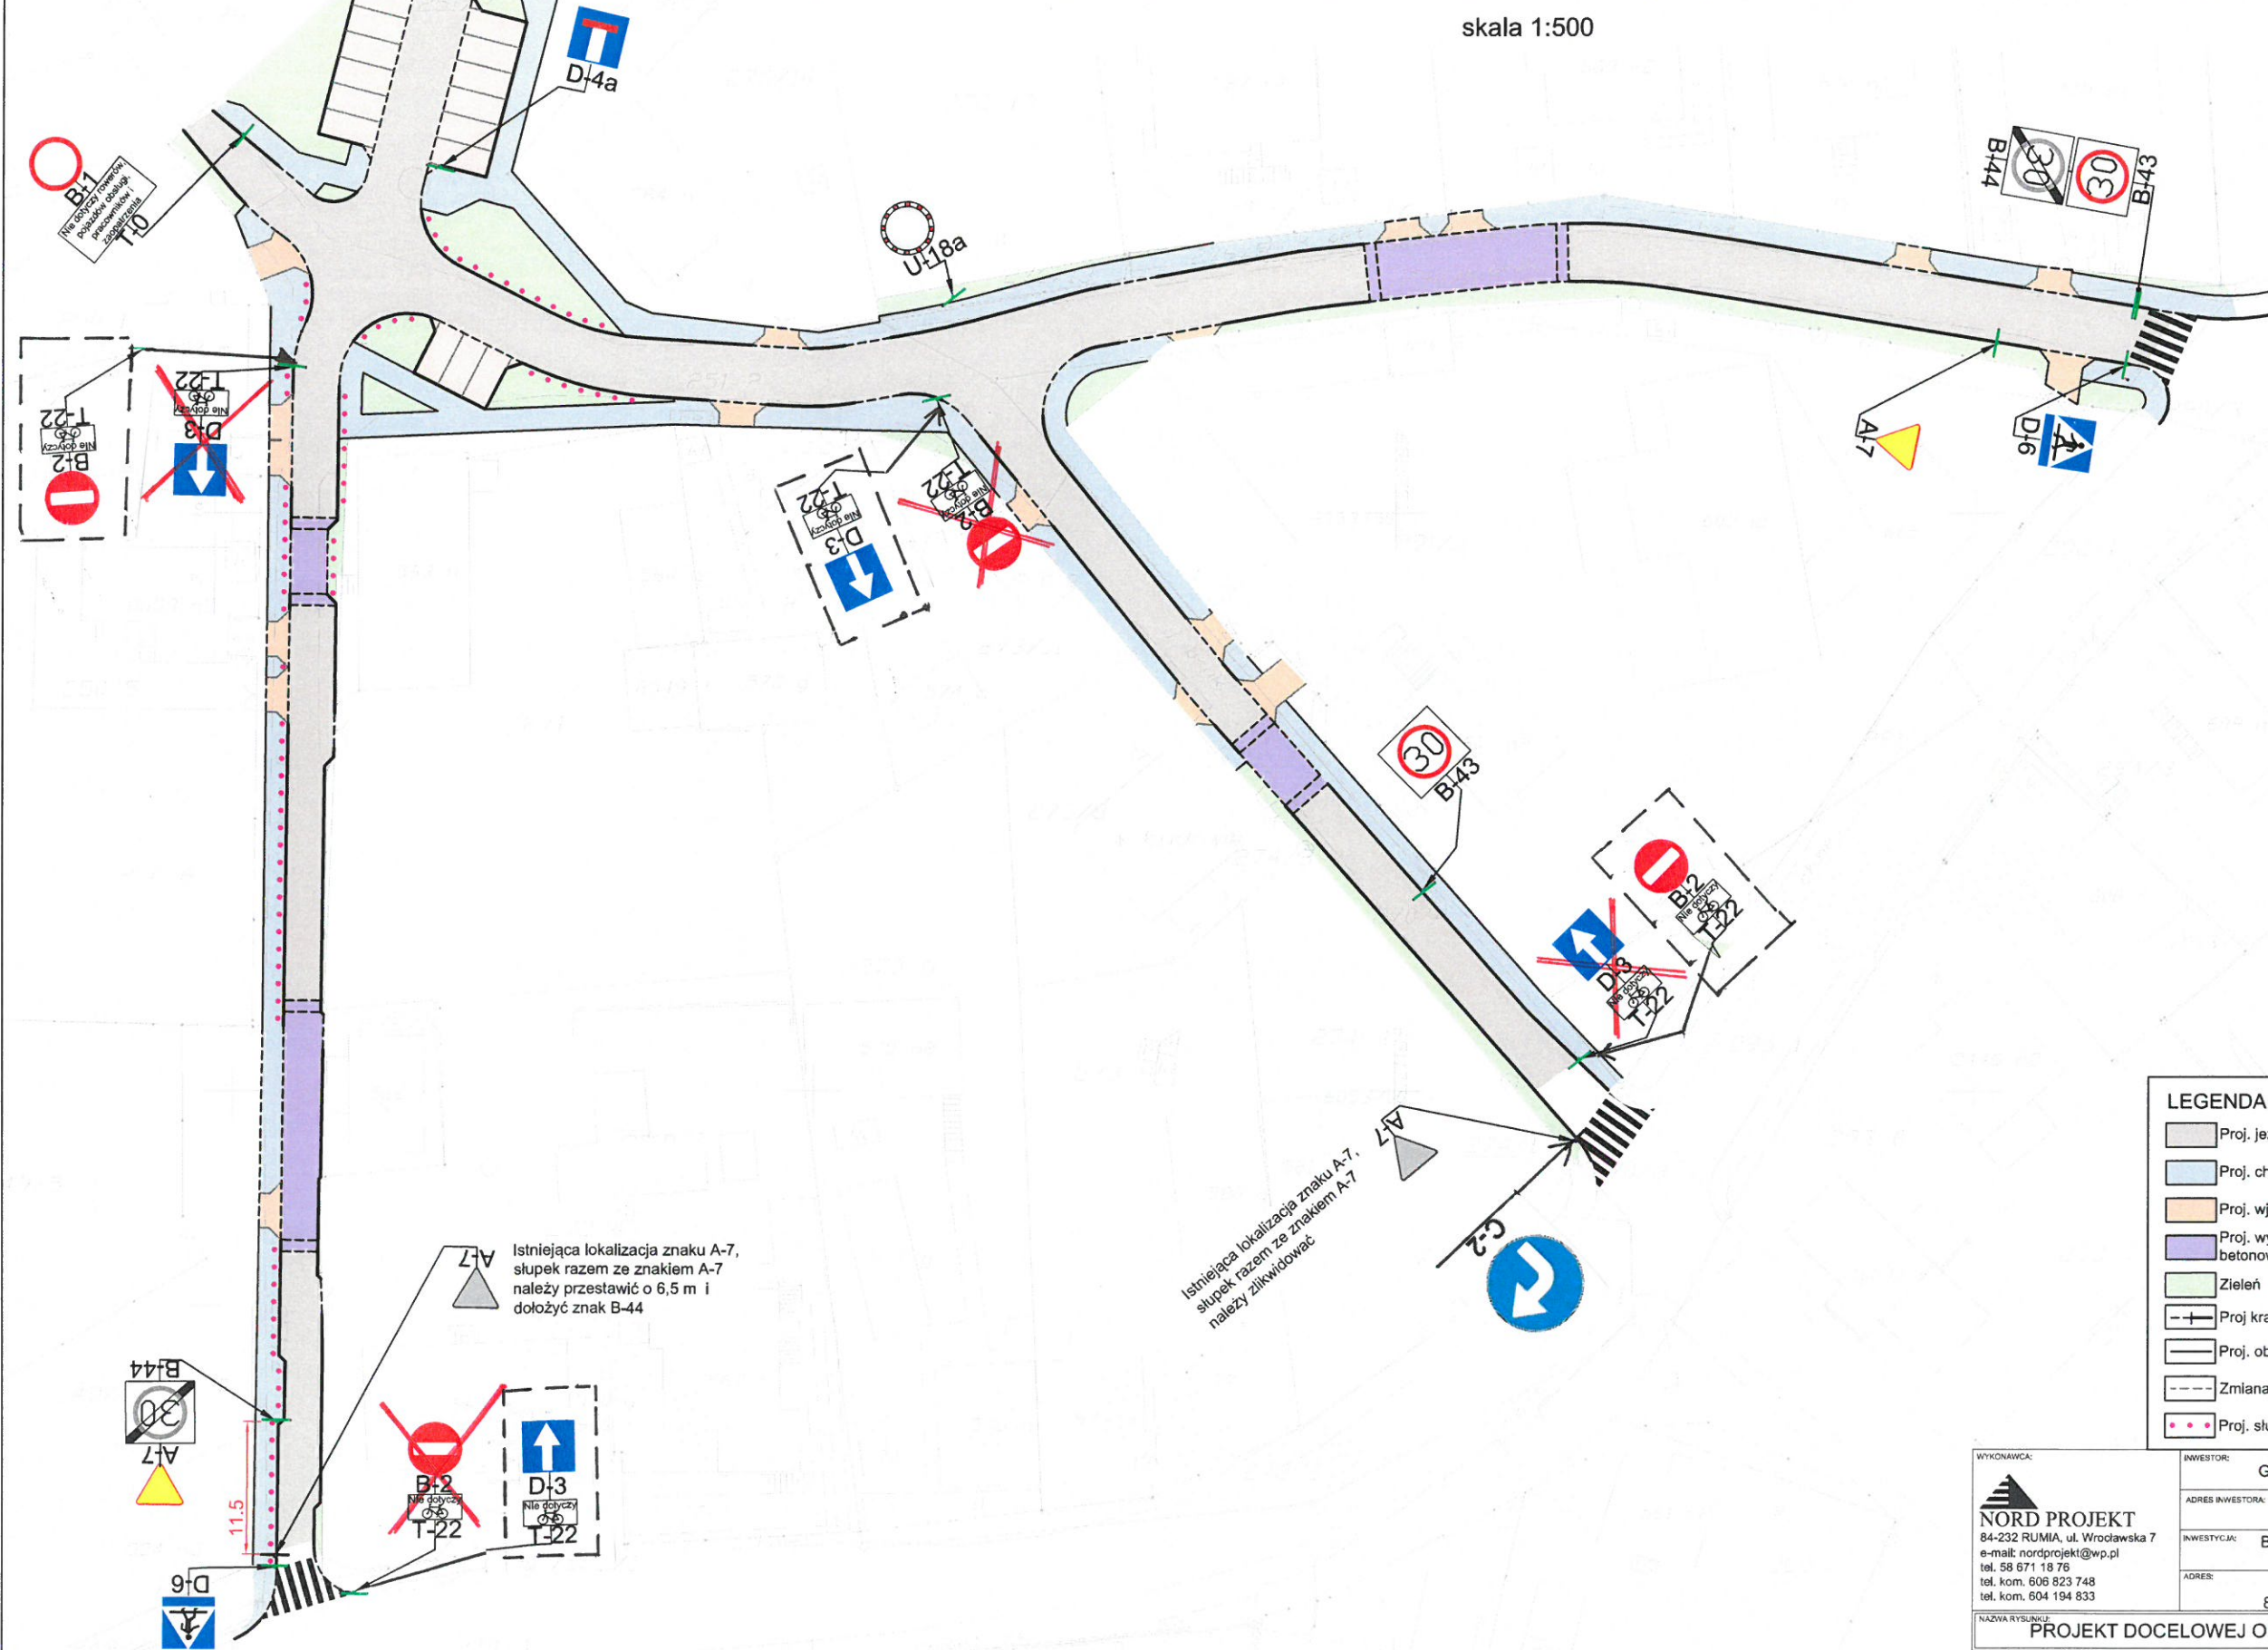

LEGENDA :

- Proj. jezdnia o nawierzchni z betonu asfaltowego
- Proj. chodnik o nawierzchni z kostki betonowej
- Proj. wjazdy o nawierzchni z kostki betonowej
- Proj. wyniesienia nawierzchni jezdni z kostki betonowej
- Zielen
- Proj krawężnik wtopiony/wystaj.
- Proj. obrzeże
- Zmiana koloru kostki
- Proj. słupki blokujące U-12c

Istniejąca lokalizacja znaku A-7, słupek razem ze znakiem A-7 należy przestawić o 6,5 m i dołożyć znak B-44

Istniejąca lokalizacja znaku A-7, słupek razem ze znakiem A-7 należy zlikwidować

WYKONAWCA: NORD PROJEKT 84-232 RUMIA, ul. Wrocławska 7 e-mail: nordprojekt@wp.pl tel. 58 671 18 76 tel. kom. 606 823 748 tel. kom. 604 194 833	INWESTOR:	Gmina Wejherowo	BRANŻA:	DROGI	
	ADRES INWESTORA:	ul. Osiedle Przyjaźni 6 84-200 Wejherowo	FAZA:	PB	
INWESTYCJA:	Budowa ul. Wodnej, 84-239 Bolszewo	DATA:	XI.2012		
ADRES:	ul. Wodna, 84-239 Bolszewo	SKALA:	1:500		
NAZWA RYSUNKU:	PROJEKT DOCELOWEJ ORGANIZACJI RUCHU			NR RYS:	1
PROJEKTANT:	inż. Andrzej Kazmierczak	upr. nr 83/Gd/97			
OPRACOWAŁ:	mgr inż. Rafał Kazmierczak				