

ZMIANA MIEJSCOWEGO PLANU ZAGOSPODAROWANIA PRZESTRZENNEGO
DLA FRAGMENTU WSI GOŚCICINO OZNACZONEGO JAKO "GOŚCICINO CICHA" W GMINIE WEJHEROWO,
NA OBSZARZE POŁOŻONYM WZDŁUŻ ULICY WIOSENNEJ


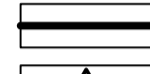






0 20 40 60 80 100m

RYSUNEK PLANU
(PROJEKT)


SKALA 1:1000

Załącznik Nr 1 do Uchwały Nr
Rady Gminy Wejherowo z dnia

LEGENDA:


-  GRANICE OPRAWOWANIA PLANU MIEJSCOWEGO
-  LINIE ROZGRANICZAJĄCE TERENY O RÓŻNYM PRZEZNACZENIU LUB RÓŻNYCH ZASADACH ZAGOSPODAROWANIA
-  NIEPRZEKRACZALNE LINIE ZABUDOWY
-  OZNACZENIE TERENU W LINIACH ROZGRANICZAJĄCYCH - SYMBOL IDENTYFIKUJĄCY TEREN
- PRZEZNACZENIE TERENU, W TYM:
 -  MN - ZABUDOWA MIESZKANIOWA JEDNORODZINNA
 -  KDD - DROGA PUBLICZNA KLASY TECHNICZNEJ DOJAZDOWEJ (POSZERZENIE PASA DROGOWEGO)
 -  KDW - DROGA WEWNĘTRZNA
 -  KDX - CIĄG PIESZO-JEZDNY

WYRYS ZE STUDYUM UWARUNKOWAŃ I KIERUNKÓW ZAGOSPODAROWANIA PRZESTRZENNEGO GMINY WEJHEROWO
(uchwalone Uchwałą Nr XXXIII/331/2009 Rady Gminy Wejherowo z dnia 30 lipca 2009 r. z późn. zmianami)

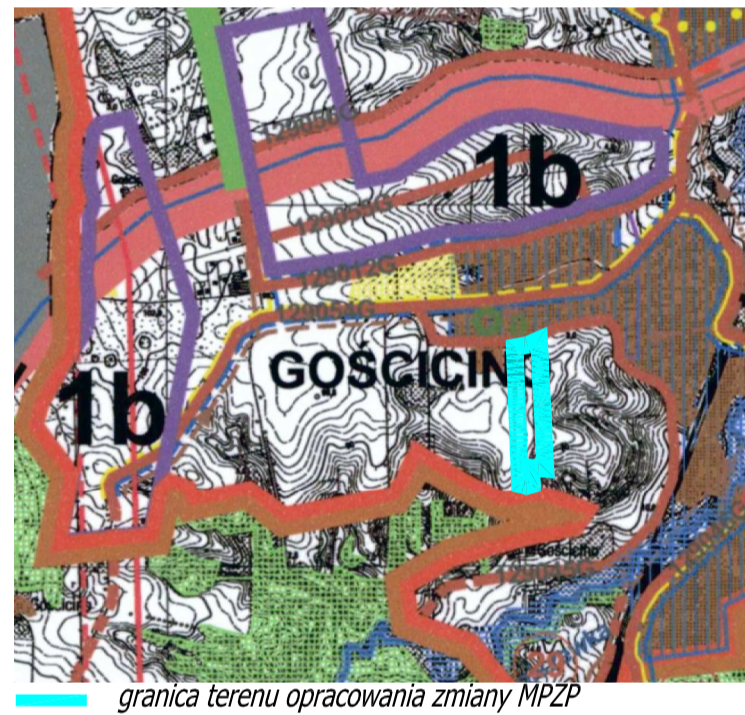

- UWARUNKOWANIA PRZESTRZENNE
-  TERENY ZAINWESTOWANE O PRZEWAZDZE FUNKCJI MIESZKANIOWEJ
 - SYSTEMY INFRASTRUKTURY TRANSPORTOWEJ**
 -  DROGI GMINNE
 - KIERUNKI ZAGOSPODAROWANIA PRZESTRZENNEGO**
 -  TERENY PREDYSPONOWANE DLA ROZWOJU MIESZKALNICICTWA
 -  TERENY PREDYSPONOWANE DLA ROZWOJU FUNKCJI USŁUGOWYCH

granica terenu opracowania zmiany MPZP

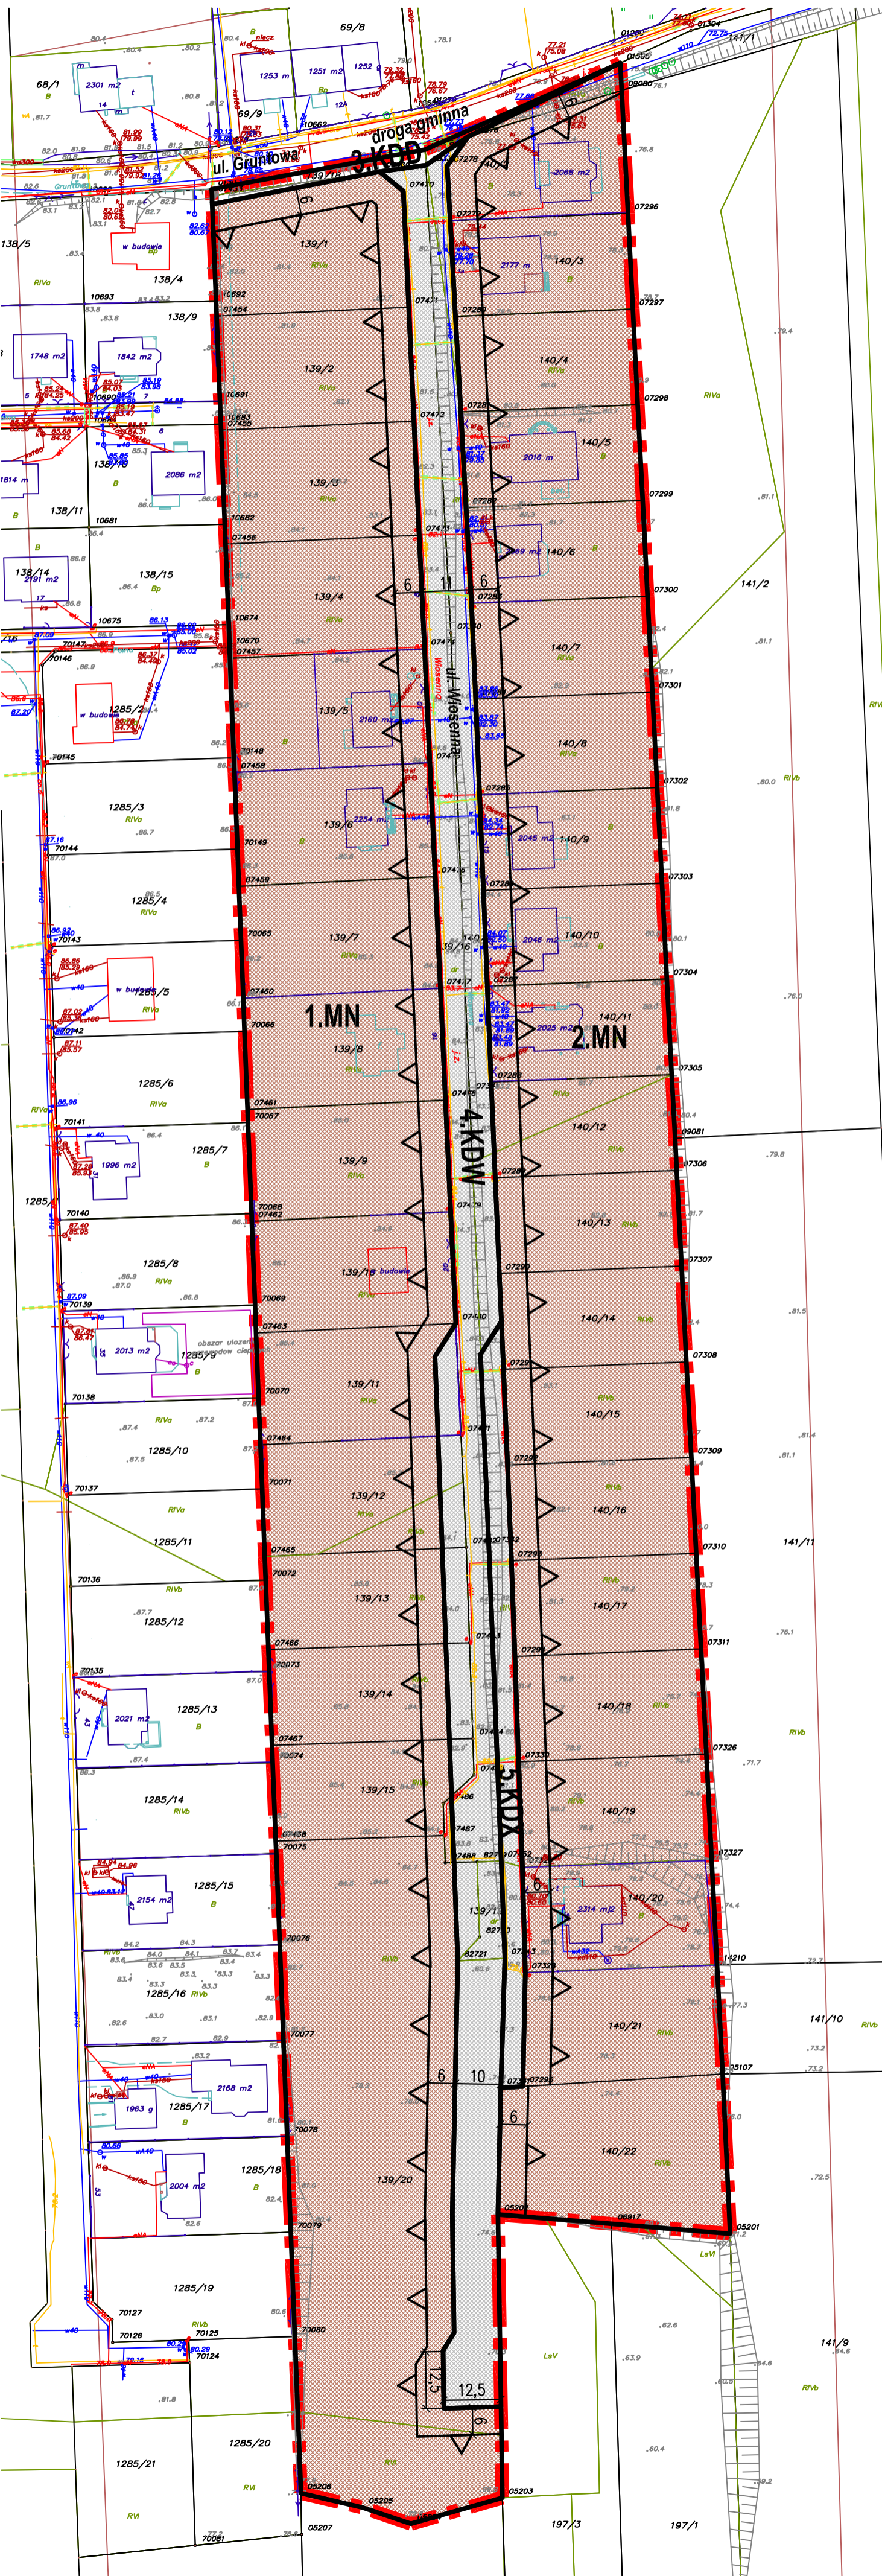

DOM BIURO URBANISTYCZNE KIELB-STANCUK, JASZCZUK-SKOŁIMOWSKA SP. J.
PRZEDSIĘBIORSTWO PROJEKTOWO-REALIZACYJNE "DOM" SP. Z O.O.
UL. KOŚCISZKI 14G, 83-200 STARGARD GDŃSKI
tel. 58 56 220 57, e-mail: pprdom@pprdom.pl

ZMIANA MIEJSCOWEGO PLANU ZAGOSPODAROWANIA PRZESTRZENNEGO
DLA FRAGMENTU WSI GOŚCICINO OZNACZONEGO JAKO "GOŚCICINO CICHA" W GMINIE WEJHEROWO,
NA OBSZARZE POŁOŻONYM WZDŁUŻ ULICY WIOSENNEJ

RYSUNEK PLANU

Autor opracowania: dr inż. arch. Barbara Jaszczuk - Skolimowska
(uprawnienia urbanistyczne nr 1540)

Opracowanie: mgr Karina Markowska

data opracowania: LISTOPAD 2018 r.