





Dowiązanie do ul. Cylicharskiego,
Bdneuro Zatr2

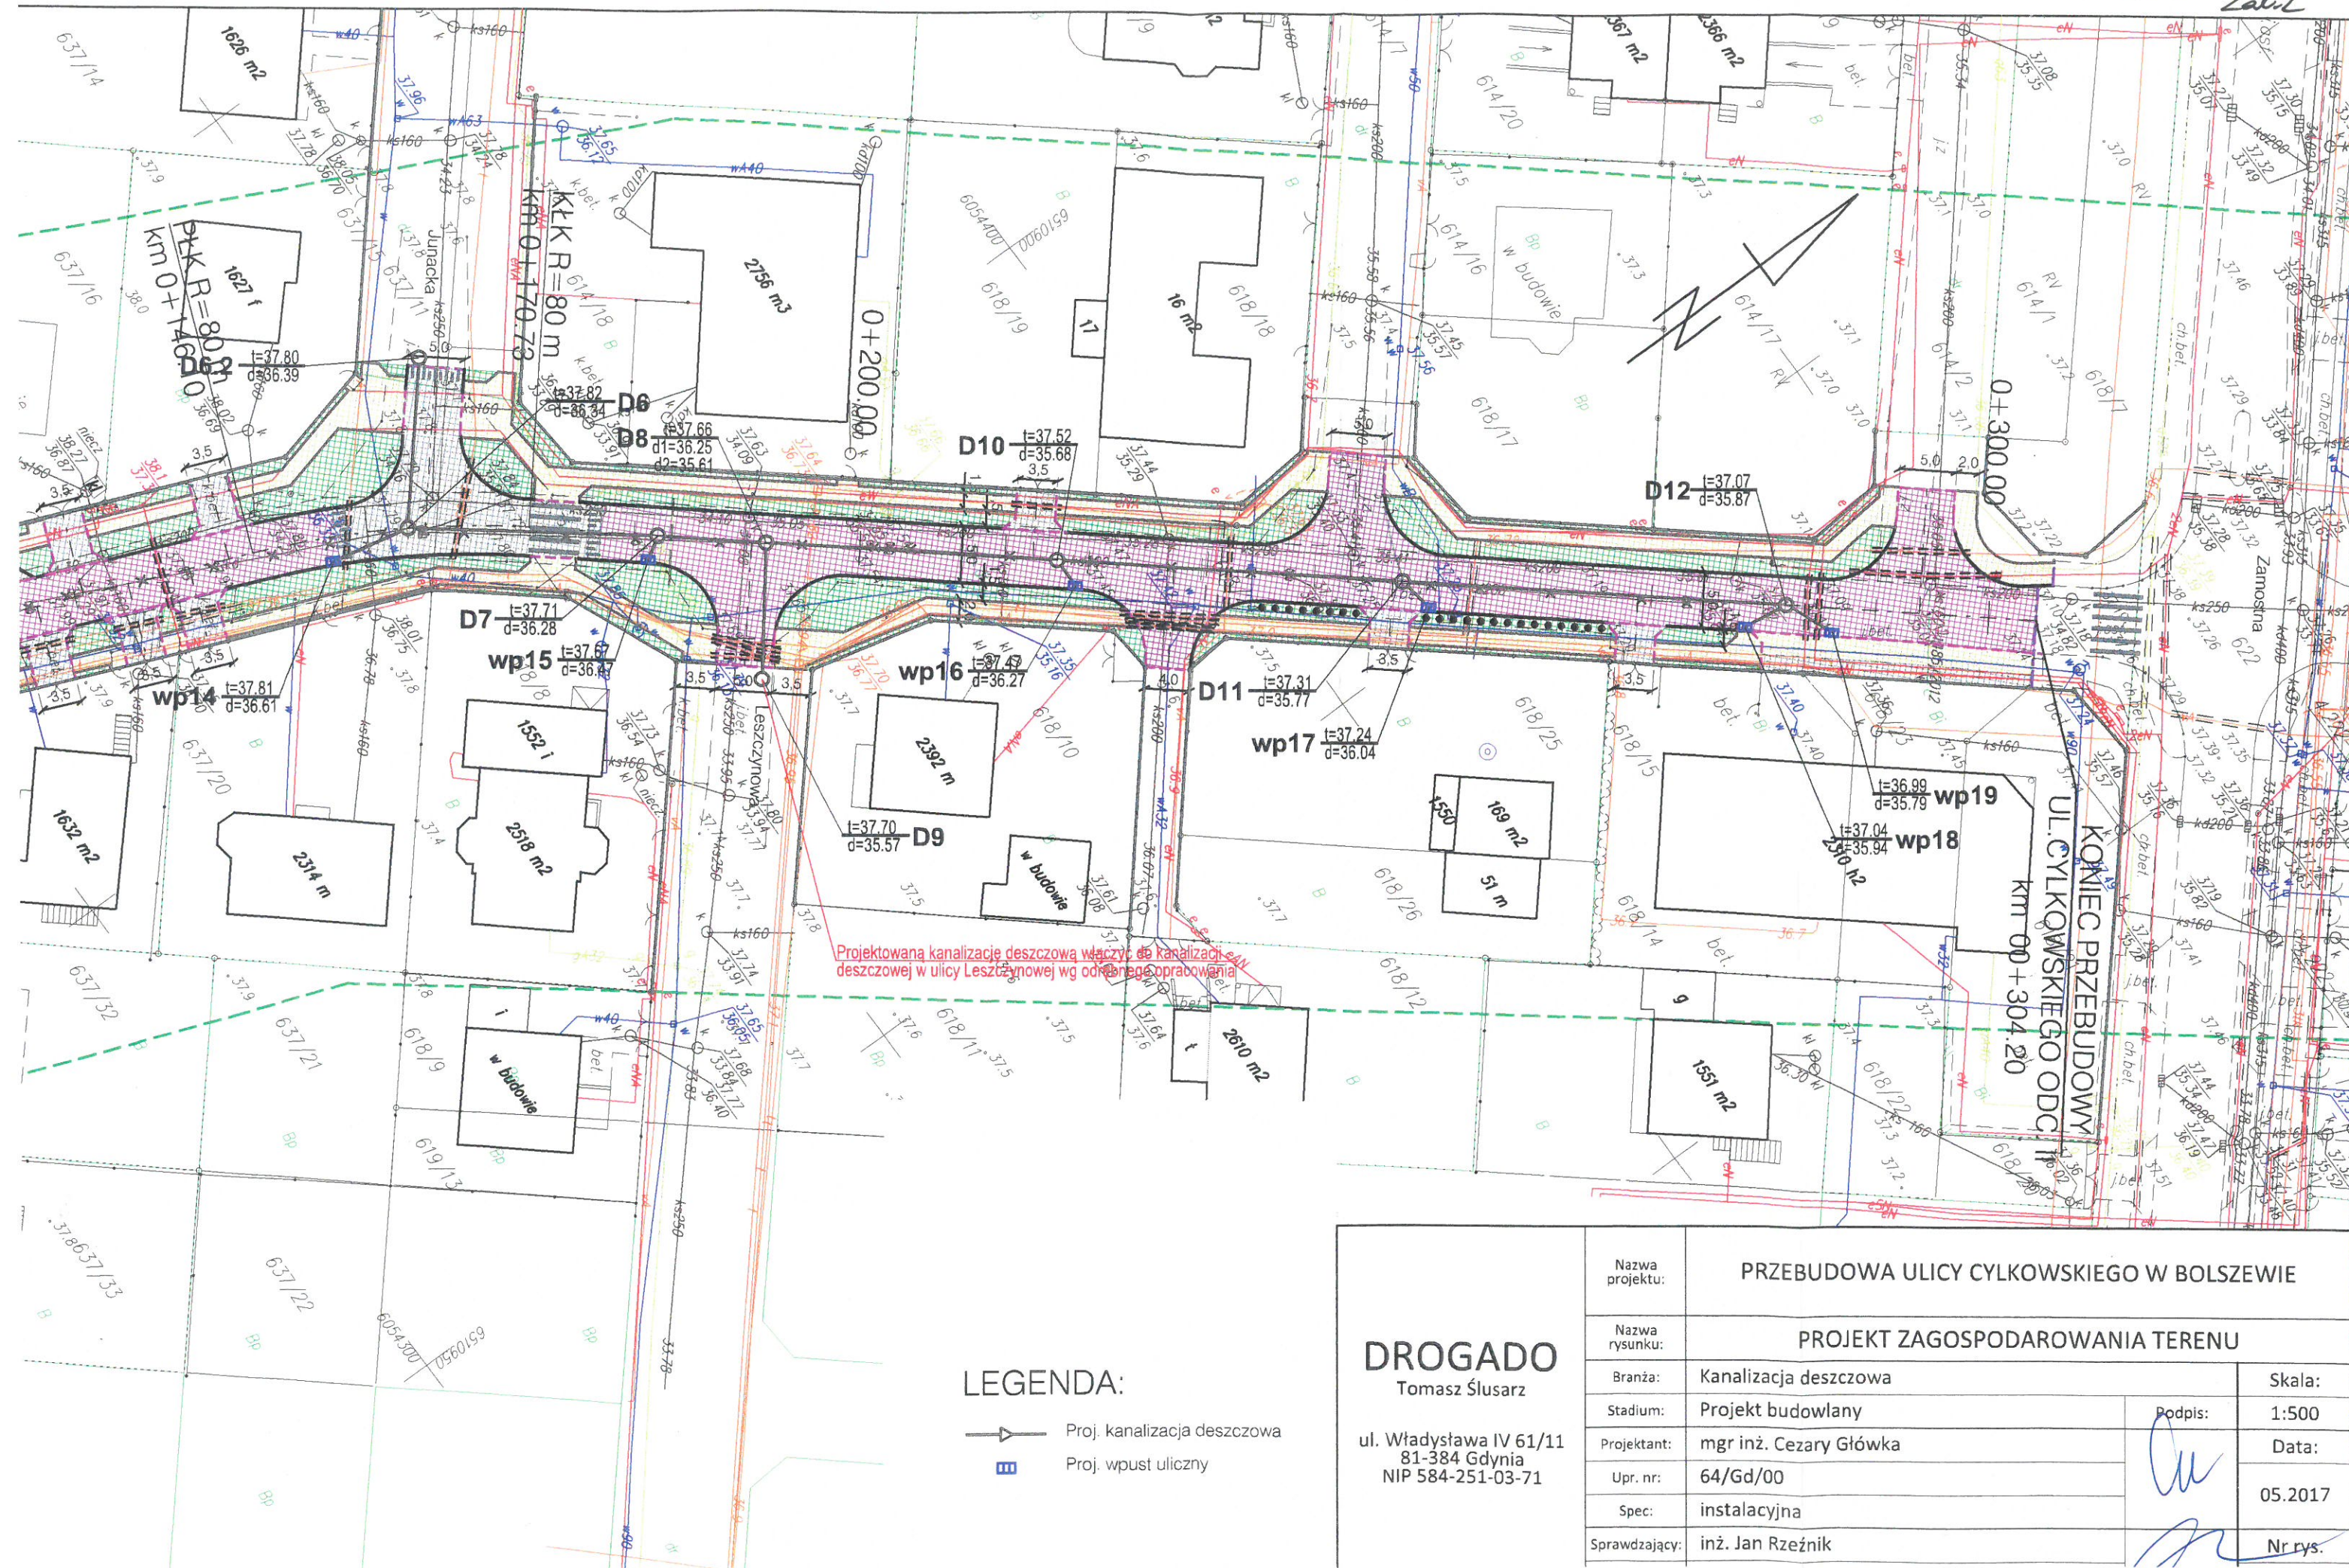

Projektowaną kanalizację deszczową włączyć do kanalizacji deszczowej w ulicy Leszczynowej wg odrębnego opracowania

- LEGENDA:**
-  Proj. kanalizacja deszczowa
 -  Proj. wpust uliczny

DROGADO
Tomasz Ślusarz
ul. Władysława IV 61/11
81-384 Gdynia
NIP 584-251-03-71

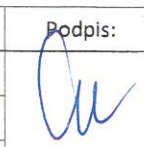Nazwa projektu:	PRZEBUDOWA ULICY CYLIKOWSKIEGO W BOLSZEWIE		
Nazwa rysunku:	PROJEKT ZAGOSPODAROWANIA TERENU		
Branża:	Kanalizacja deszczowa	Skala:	1:500
Stadium:	Projekt budowlany	Podpis:	
Projektant:	mgr inż. Cezary Główka	Data:	05.2017
Upr. nr:	64/Gd/00		
Spec:	instalacyjna		
Sprawdzający:	inż. Jan Rzeźnik		Nr rys.