MAPA SYT.–WYS. SKALA 1:500

Mapa do celów projektowych

wój. pomorskie
powiat Wejherowo
gmina Wejherowo
obręb Orle

sekcja mapy zasadniczej 314.222.162.164
stan(S+W+U+E) jest aktualny na dzień 31.03.2000r
KERG 74.2
wykonawca:
ks.zam. 32/2000

Area
Pomorskie Centrum Kadastralne
ul. Lipowa 7
84-200 Wejherowo
tel. 72-10-26

mgr inż. Jolanta Wojtkowska
84-200 Wejherowo, ul. Lipowa 7
tel. 72-10-26, fax 72-10-26

STAROSTWO POWIATOWE
w Wejherowie

POWIATOWY OŚRODEK DOKUMENTACJI GEODEZYJNEJ I KARTOGRAFICZNEJ

Z up. STAROSTY
Inspektor

2000-10-12 Dorota Sumińska

MIEJSCOWY PLAN ZAGOSPODAROWANIA PRZESTRZENNEGO DLA DZIAŁEK nr 278/8, OD nr 278/13 DO nr 278/20, 278/23 i 278/25 OBRĘB ORLE, GMINA WEJHEROWO

Skala 1:1000

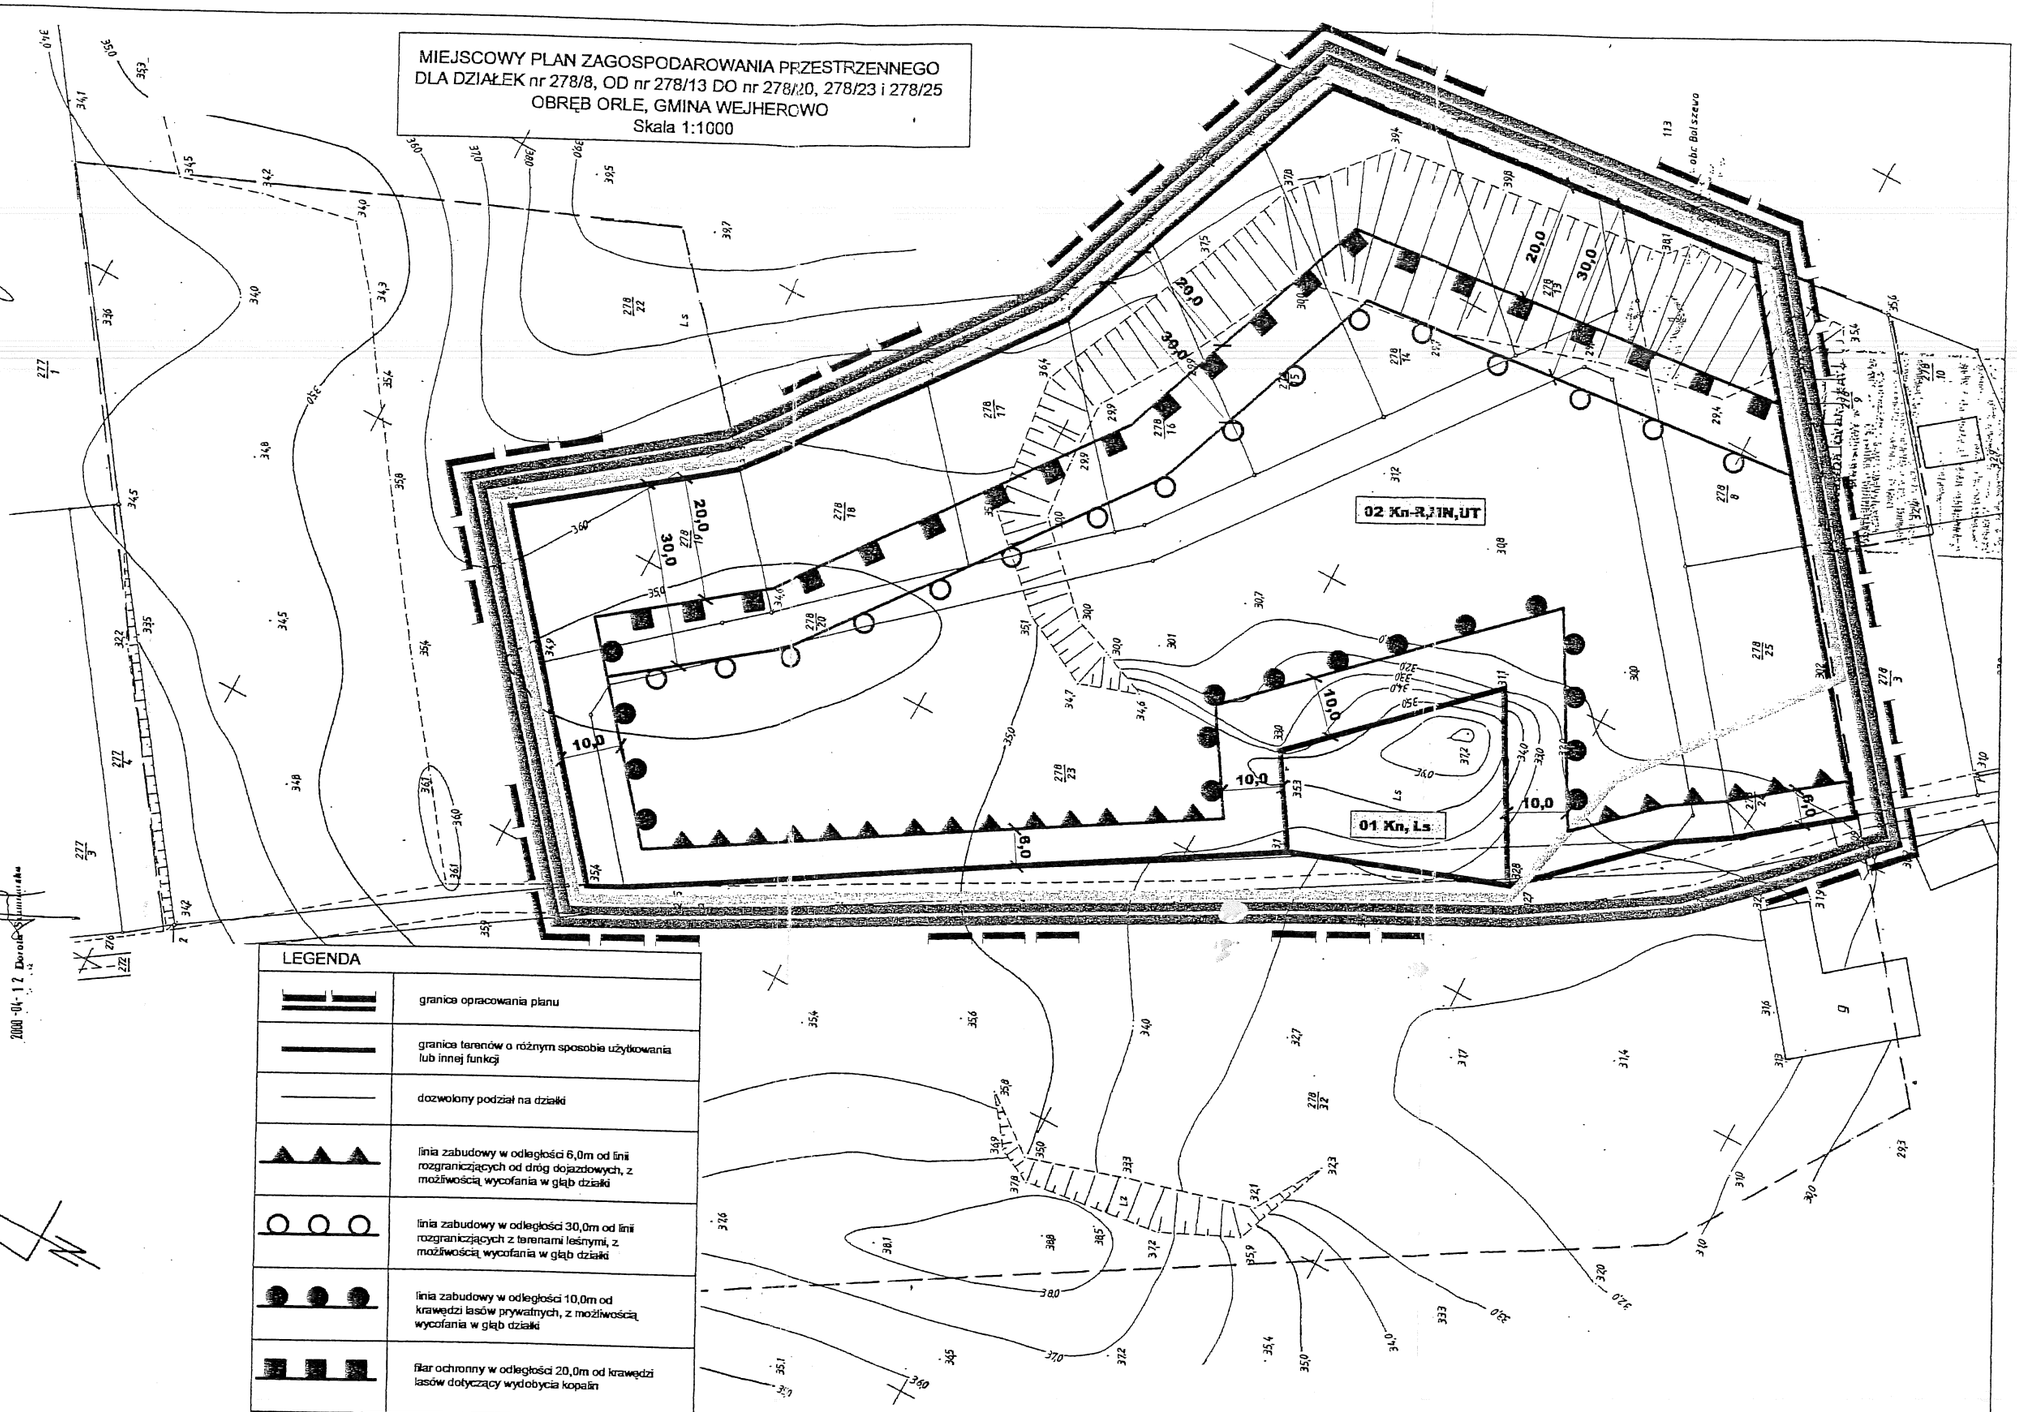

LEGENDA

	granica opracowania planu
	granica terenów o różnym sposobie użytkowania lub innej funkcji
	dozwolony podział na działki
	linia zabudowy w odległości 6,0m od linii rozgraniczających od dróg dojazdowych, z możliwością wycofania w głąb działki
	linia zabudowy w odległości 30,0m od linii rozgraniczających z terenami leśnymi, z możliwością wycofania w głąb działki
	linia zabudowy w odległości 10,0m od krawędzi lasów prywatnych, z możliwością wycofania w głąb działki
	filar ochronny w odległości 20,0m od krawędzi lasów dotyczący wydobycia kopalin
01 MNU	numer i rodzaj funkcji jednostki urbanistycznej
Ls	tereny leśne
Kn-R,MN UT	obszar wydobycia kopalin naturalnych, po rekultywacji dopuszczalne funkcje: uprawy rolne, zabudowa mieszkaniowa lub usługi turystyki i rekreacji

	granica obszaru górniczego
	granica terenu górniczego
	granica złoża

PRACOWNIA DW	81 - 747 SOPOT ul. Okrzei 13/4 tel. (058) 347 10 81

MIEJSCOWY PLAN ZAGOSPODAROWANIA PRZESTRZENNEGO DLA DZIAŁEK nr 278/8, OD nr 278/13 DO nr 278/20, 278/23 i 278/25 OBRĘB ORLE, GMINA WEJHEROWO

Skala:	Projektował:	
1:1000		dr inż. arch. Wanda Laguna nr. upr. urb. 1614
		dr inż. arch. Daniel Zakuski nr. upr. urb. 1504